




MIEJSCOWY PLAN ZAGOSPODAROWANIA PRZESTRZENNEGO OKOLIC TZW. ŚCIANY WSCHDONIEJ

PROJEKT PLANU SKALA 1:1000 kwiecień 2015 r.



USTALENIA PLANU I INFORMACJE

GRANICE I LINIE ROZGRANICZAJĄCE

- GRANICE OBSZARU PLANU
- GRANICE TERENÓW ZAMKNĘTYCH
- LINE ROZGRANICZAJĄCE TERENY O RÓŻNYM PRZEZNACZENIU LUB RÓŻNYCH ZAGOSPODAROWANIACH

PRZEZNACZENIE TERENÓW

MW	ZABUDOWA MIESZKANOWA WIELOLODOWIZNA I USŁUGI
MWU	ZABUDOWA MIESZKANOWA WIELOLODOWIZNA I USŁUGI Z DOPUSZCZENIEM USŁUG
MWUO	ZABUDOWA MIESZKANOWA WIELOLODOWIZNA I USŁUGI Z DOPUSZCZENIEM USŁUG
MWUO	ZABUDOWA MIESZKANOWA WIELOLODOWIZNA I USŁUGI OŚWIATY
U	ZABUDOWA USŁUGOWA
UAc	ZABUDOWA USŁUG ADMINISTRACYJNYCH CENTRALNEJ
UHC	ZABUDOWA USŁUG HANDELU WIELOKOPERCYNDOWNEGO
UHC	ZABUDOWA USŁUG HANDELU WIELOKOPERCYNDOWNEGO
UHC	ZABUDOWA USŁUG TURYSTYKI - HOTELI Z DOPUSZCZENIEM USŁUG
UTU	ZABUDOWA USŁUG TURYSTYKI - HOTELI Z DOPUSZCZENIEM USŁUG
UTU	ZABUDOWA USŁUG TURYSTYKI - HOTELI Z DOPUSZCZENIEM USŁUG
UMW	ZABUDOWA USŁUGOWA I ZABUDOWA MIESZKANOWA WIELOLODOWIZNA
UD	ZABUDOWA PRZEMYSŁOWA I PRZEMYSŁOWA MEDYCYNY
UK	ZABUDOWA USŁUG KULTURY
UKR	ZABUDOWA USŁUG SAKRAŁNYCH I KOSMOLOGICZNYCH
UH	ZABUDOWA USŁUG NAUKI
UOUMW	ZABUDOWA USŁUG OŚWIATY I ZABUDOWA MIESZKANOWA WIELOLODOWIZNA
UOUMW	ZABUDOWA USŁUG OŚWIATY Z DOPUSZCZENIEM USŁUG
UZ	ZABUDOWA USŁUG ZDROWIA
KSU	ZABUDOWA WIELOKOPERCYNDOWNEGO PAKIETU FUNKCYONALNOŚCI ZABUDOWA USŁUGOWA I USŁUGI
ZP	TERENY OBSŁUGI INFRASTRUKTURY WODOCIĄGOWEJ I UŁEC WODY
UW	KOMUNIKACJA PUBLICZNA W TYM: DRÓGI PUBLICZNE KLASY ZBIORCZEJ I PLAC MIEJSKI
KD-ZPKP	DRÓGI PUBLICZNE KLASY ZBIORCZEJ I PLAC MIEJSKI W PRZESTRZENI PODZIEMNEJ
KD-ZPKP	DRÓGI PUBLICZNE KLASY LOKALNEJ I PLAC MIEJSKI
KD-ZPKP	DRÓGI PUBLICZNE KLASY LOKALNEJ I PLAC MIEJSKI
KPK	PLAC MIEJSKI Z ZIELENIĄ - SIWIER
KPK/KS	PLAC MIEJSKI Z ZIELENIĄ - SIWIER Z PARKINGIEM PODZIEMNYM OGÓLNOGOSPODAROWANYM
KPp	PASAZ MIEJSKI
KPK/KS	PASAZ MIEJSKI Z PARKINGIEM PODZIEMNYM OGÓLNOGOSPODAROWANYM
KPc	CIAŚCIE PIESZE
KPc	DRÓGI PUBLICZNE W TYM: DRÓGI KLASY ZBIORCZEJ
KD-L	DRÓGI KLASY LOKALNEJ
KD-D	DRÓGI KLASY DLAJAZDOWEJ
KDW	DRÓGI WEWNĘTRZNE

ELEMENTY ZABUDOWY I ZAGOSPODAROWANIA TERENÓW

- CZARNIEZBIJĄCE LINE ZABUDOWY TWORZĄCE ZWARTE PERZĘ
- NIETWÓRZĄCE LINE ZABUDOWY
- NIETWÓRZĄCE LINE ZABUDOWY DLA PRZYSTANKÓW
- NIETWÓRZĄCE LINE ZABUDOWY DLA NADWIESZEN
- NIETWÓRZĄCE LINE ZABUDOWY DLA DZIĘCI
- PERZĘ USŁUGOWE
- BUDYNKI WSKAZANE DO NADBUDOWY
- DOMINANTY WYSOKOŚCIOWE
- DOMINANTY PRZESTRZENNE
- AGENCJE PRZESTRZENNE
- OSIE WIDOKOWE
- PRZESŁA BRAMOWE
- WEWNĄTRZKORTAŻOWE POWIĄZANIA
- WEWNĄTRZKORTAŻOWE POWIĄZANIA PIESZE
- REJONY WYMAGAŁYCH PRZESTRZENNYCH "CENTRUM" I DOKŁADNIE WYKAZANĄ SIĘ WYKAZANĄ SIĘ WYKAZANĄ SIĘ WYKAZANĄ SIĘ WYKAZANĄ SIĘ WYKAZANĄ SIĘ WYKAZANĄ SIĘ WYKAZANĄ SIĘ WYKAZANĄ SIĘ WYKAZANĄ SIĘ
- CIAŚCIE FUNKCYONALNOŚCI - PRZESTRZENNY OGÓLNOGOSPODAROWANY
- REJON PRZESTRZENNY WYMAGAŁYCH SZCZEGÓLNEJ ORGANIZACJI
- MAKSIMALNY ZABEG PLACU PODZIEMNEGO
- REJON PATIO - PLACU WEWNĄTRZ BUDYNKU
- STREFA ZIELIENI URZĄDOWEJ
- REJON RELOKACJI POMNIKA
- DRZEWA DO ZACHOWANIA
- RZĘDY DRZEW

OBJEKTY I OBSZARY OBJĘTE OCHRONĄ W PLANIE

- OBJEKTY WYPISANE DO REJESTRU ZABYTKÓW
- OBJEKTY LIETNE W OGNINEJ EWIDENCJI ZABYTKÓW
- OBJEKTY LIETNE Z DOSTĘPNOŚCIĄ
- GRANICE OBSZARU LIZNANEGO ZA DOSTĘPNOŚCIĄ
- GRANICE OBSZARU LIZNANEGO ZA DOSTĘPNOŚCIĄ
- GRANICE STREFY OCHRONY KONSERWATORSKIEJ ISTOTNYCH PAMIAŁKÓW HISTORYCZNYCH WRAZ Z WSPÓLNĄ OBSZAR
- GRANICE STREFY OCHRONY KONSERWATORSKIEJ LUDOWYCH PAMIAŁKÓW HISTORYCZNYCH WRAZ Z WSPÓLNĄ OBSZAR
- GRANICE STREFY OCHRONY ELEMENTÓW POKRYWIAJĄCYCH 10% WRAZ Z WSPÓLNĄ OBSZAR
- GRANICE STREFY OCHRONY KONSERWATORSKIEJ NIEZACHOWANYCH PAMIAŁKÓW HISTORYCZNYCH WRAZ Z WSPÓLNĄ OBSZAR
- GRANICE STREFY OCHRONY KONSERWATORSKIEJ NIEZACHOWANYCH PAMIAŁKÓW HISTORYCZNYCH WRAZ Z WSPÓLNĄ OBSZAR
- GRANICE STREFY OCHRONY KONSERWATORSKIEJ NIEZACHOWANYCH PAMIAŁKÓW HISTORYCZNYCH WRAZ Z WSPÓLNĄ OBSZAR

INNE OZNACZENIA:

- WYMARY
- GRANICE DZIAŁEK EWIDENCYJNYCH

WSKAZNIKI KSZTAŁTOWANIA ZABUDOWY I ZAGOSPODAROWANIA TERENU (w tabelach)

A				
1	2	4	5	
3	4	5		
6	7			

ZAŁĄCZNIK NR 1

do Uchwały Nr... Rady m. st. Warszawy z dnia... w sprawie...

MIEJSCOWEGO PLANU ZAGOSPODAROWANIA PRZESTRZENNEGO OKOLIC TZW. ŚCIANY WSCHDONIEJ

Przewodniczący/a Rady m. st. Warszawy

SKALA 1:1000

Osoba kierująca zespołem projektowym - mgr inż. arch. Anna Kościłkowicz

Mapka Planowa Planowania Przestrzennego i Strategii Rozwoju (00-1) Warszawa, ul. Działki 1 i 2, P.K. 00-100-10, tel. (22) 626-11-18

Publikacja dokonana w: Druku Włókna, Warszawa