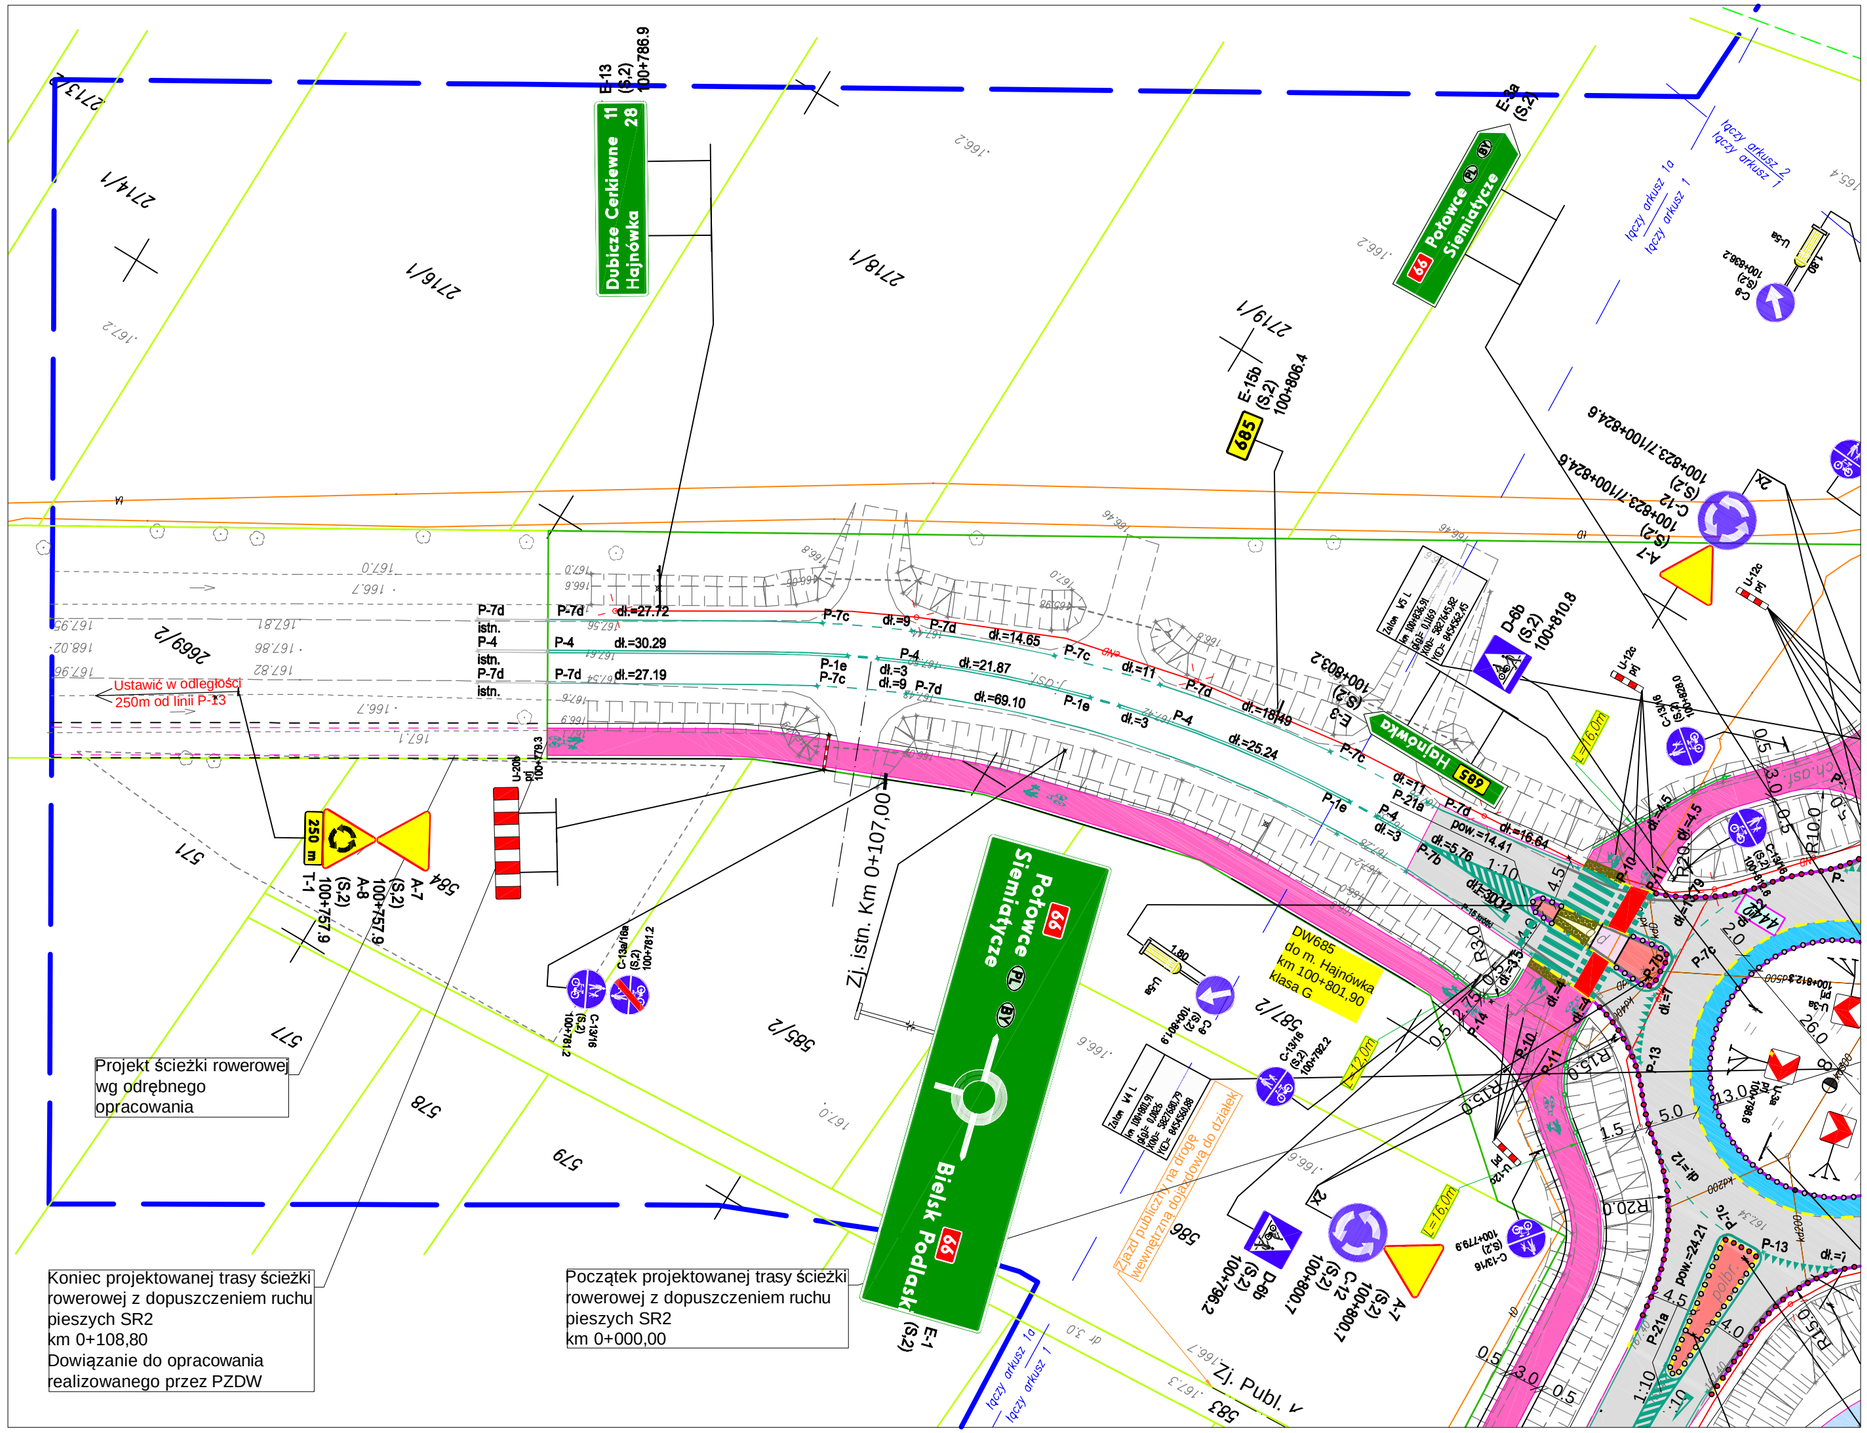

LEGENDA:

GDDKiA Oddział w Białymstoku
Zespół Oceny Projektów
Organizacji Ruchu

PROJEKTOWANE:

- nawierzchnia asfaltowa na drodze krajowej
- nawierzchnia asfaltowa na zjazdach indywidualnych
- nawierzchnia asfaltowa na zjazdach publicznych
- nawierzchnia asfaltowa na ścieżce rowerowej
- nawierzchnia z betonowej kostki brukowej na chodniku z dopuszczeniem ruchu rowerowego
- nawierzchnia asfaltowa na ścieżce rowerowej z dopuszczeniem ruchu pieszych
- nawierzchnia z betonowej kostki brukowej na zjazdach indywidualnych
- nawierzchnia z betonowej kostki brukowej na zjazdach publicznych
- nawierzchnia asfaltowa na dodatkowych jezdniach
- nawierzchnia z betonowej kostki brukowej na chodnikach
- nawierzchnia z kostki kamiennej na zatokach autobusowych i pierścieniach
- nawierzchnia z betonowej kostki brukowej na wyspach
- zieleńce
- balustrada U-11a
- ogrodzenie segmentowe U-12a
- odc. początkowy bariery
- bariera drogowa A,H1,W4 (pełna wysokość)
- bariera mostowa B,L1,W3
- odc. końcowy bariery
- lampa doświetająca przejście dla pieszych
- istn. słup oświetleniowy do przestawienia
- proj. oświetlenie

ISTNIEJĄCE:

- istn. granica pasa drogowego DK66
- istn. granica pasa kolejowego
- istn. granica działek
- istn. balustrada
- istn. nawierzchnia asfaltowa na ścieżce rowerowej

ARKUSZ 1a

Inwestor	SKARB PAŃSTWA Generalny Dyrektor Dróg Krajowych i Autostrad z siedzibą w Warszawie, ul. Wronia 53, 00-847 Warszawa Reprezentowany przez: Generalna Dyrekcja Dróg Krajowych i Autostrad Oddział w Białymstoku, ul. Zwycięstwa 2, 15-703 Białystok			
Generalny wykonawca	Przedsiębiorstwo Drogowo-Mostowe „MAKSBUD" Sp. z o.o. ul. Mickiewicza 183 17-100 Bielsk Podlaski			
Adres obiektu	woj. podlaskie Gmina Kleszczele, Gmina Czeremcha m. Kleszczele, Czeremcha			
Stadium	PROJEKT STAŁEJ ORGANIZACJI RUCHU			
Nazwa projektu	Rozbudowa drogi krajowej nr 66 na odcinku Kleszczele - Połowce - Projektuj i buduj			
Branża	DROGOWA		Skala 1:500	
Tytuł rysunku	Projekt zagospodarowania terenu		Data 22.08.2018	Zał. nr/ark. 2/1a
Funkcja	Imię i Nazwisko	Specjalność	Nr uprawnień	Podpis
Projektant	dr inż. Piotr Żabicki	DROGOWA	PDL/0031/POOD/11 (do projektowania bez ograniczeń w specjalności drogowej)	
	mgr inż. Wojciech Grzybowski		PDL/0065/POOD/05 (do projektowania bez ograniczeń w specjalności drogowej)	
Współpraca	mgr inż. Tomasz Duda		-	
	Jan Krawczeniuk		-	
Sprawdzający	mgr inż. Piotr Dobrzyński		PDL/0035/POOD/13 (do projektowania bez ograniczeń w specjalności drogowej)	