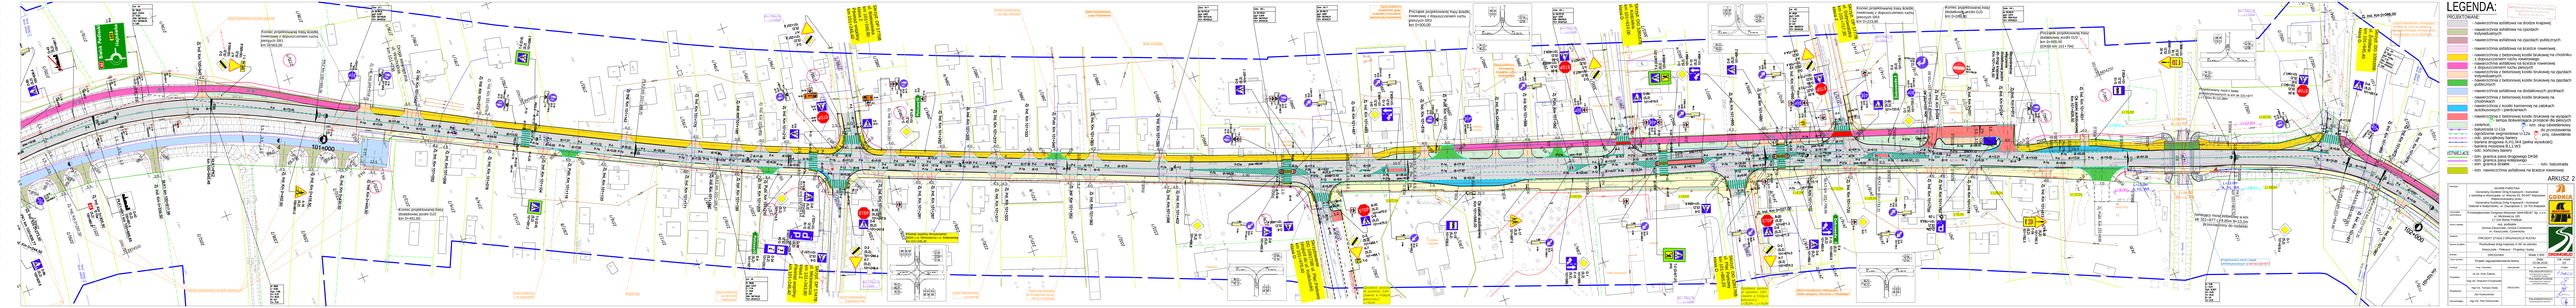
LEGENDA:
PROJEKTOWANE:
- nawierzchnia asfaltowa na drodze krajowej
- nawierzchnia asfaltowa na zjazdach indywidualnych
- nawierzchnia asfaltowa na zjazdach publicznych
- nawierzchnia asfaltowa na ścieżce rowerowej
- nawierzchnia z betonowej kostki brukowej na chodniku i dojściu/zjeździe ruchu rowerowego
- nawierzchnia z betonowej kostki brukowej kamuflowej i dojściu/zjeździe ruchu pieszych
- nawierzchnia z betonowej kostki brukowej na zjazdach indywidualnych
- nawierzchnia z betonowej kostki brukowej na zjazdach publicznych
- nawierzchnia asfaltowa na dodatkowych pasach ruchu
- nawierzchnia z betonowej kostki brukowej na chodniku
- nawierzchnia z kostki kamiennej na zatokach autobusowych i peronach
- nawierzchnia z betonowej kostki brukowej na wyspach kanalizujących (kolor szary)
- nawierzchnia z betonowej kostki brukowej na wyspach kanalizujących (kolor czerwony)
- balustrada U-11a
- balustrada ochronna przed U-12a
- bariera drogowa SP-01 (bariera ochronna)
- bariera drogowa B-01 (bariera wysokości)
- bariera drogowa B-02
- inż. konstrukcyjne
- inż. granica pasa drogowego DK66
- inż. granica pasa drogowego
- inż. balustrada
- inż. nawierzchnia asfaltowa na kolizyjne
ISTNIEJĄCE:
- inż. balustrada
- inż. nawierzchnia asfaltowa na kolizyjne
ARKUSZ 2
Inwestor inwestycji:
Generalna Dyrekcja Dróg Krajowych i Autostrad
Oddział w Białymstoku ul. Fabryczna 2, 15-704 Białystok
Zlecenie:
Przebudowa/budowa Drogowa Wiadomości 2019.DK.D.07.1 z o.o.
ul. Fabryczna 2
15-704 Białystok
tel. 85 732 00 00
www.gddkia.gov.pl
Projektant:
PROJEKT Sp. z o.o.
ul. Fabryczna 2
15-704 Białystok
tel. 85 732 00 00
www.projekt.com.pl
Rysunek (tytuł):
Rysunek (tytuł) trzyczęściowy
Skala: 1:500
Data: 2019.12.31
Projekt zagospodarowania terenu
Projektant:
mgr inż. Anna Kowalska
Sprawdzający:
mgr inż. Małgorzata Kowalska
Kierownik projektu:
mgr inż. Przemysław Kowalski
Kierownik branży:
mgr inż. Przemysław Kowalski
Uprawnienia budowlane:
PO-KOWALSKI/0001/19
Numer projektu:
Numer rysunku:
Nr ewidencyjny:
Nr archiwalny: