






LEGENDA:

-  Istniejący kanał ogólnospławny
-  Projektowany kanał ogólnospławny
-  Drzewa adaptowane
-  Drzewa do usunięcia
-  Ochrona drzew na czas budowy

Spółka z o.o.

METROPROJEKT

BIURO PROJEKTÓW Rok założenia 1951



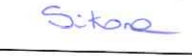
02-142 Warszawa, ul. Solińska 19B tel. 10-22/ 628 47 75, fax 10-22/ 629 97 05, e-mail: metroprojekt@metroprojekt.pl

Nazwa opracowania: **Dokumentacja projektowo - kosztorysowa na budowę**

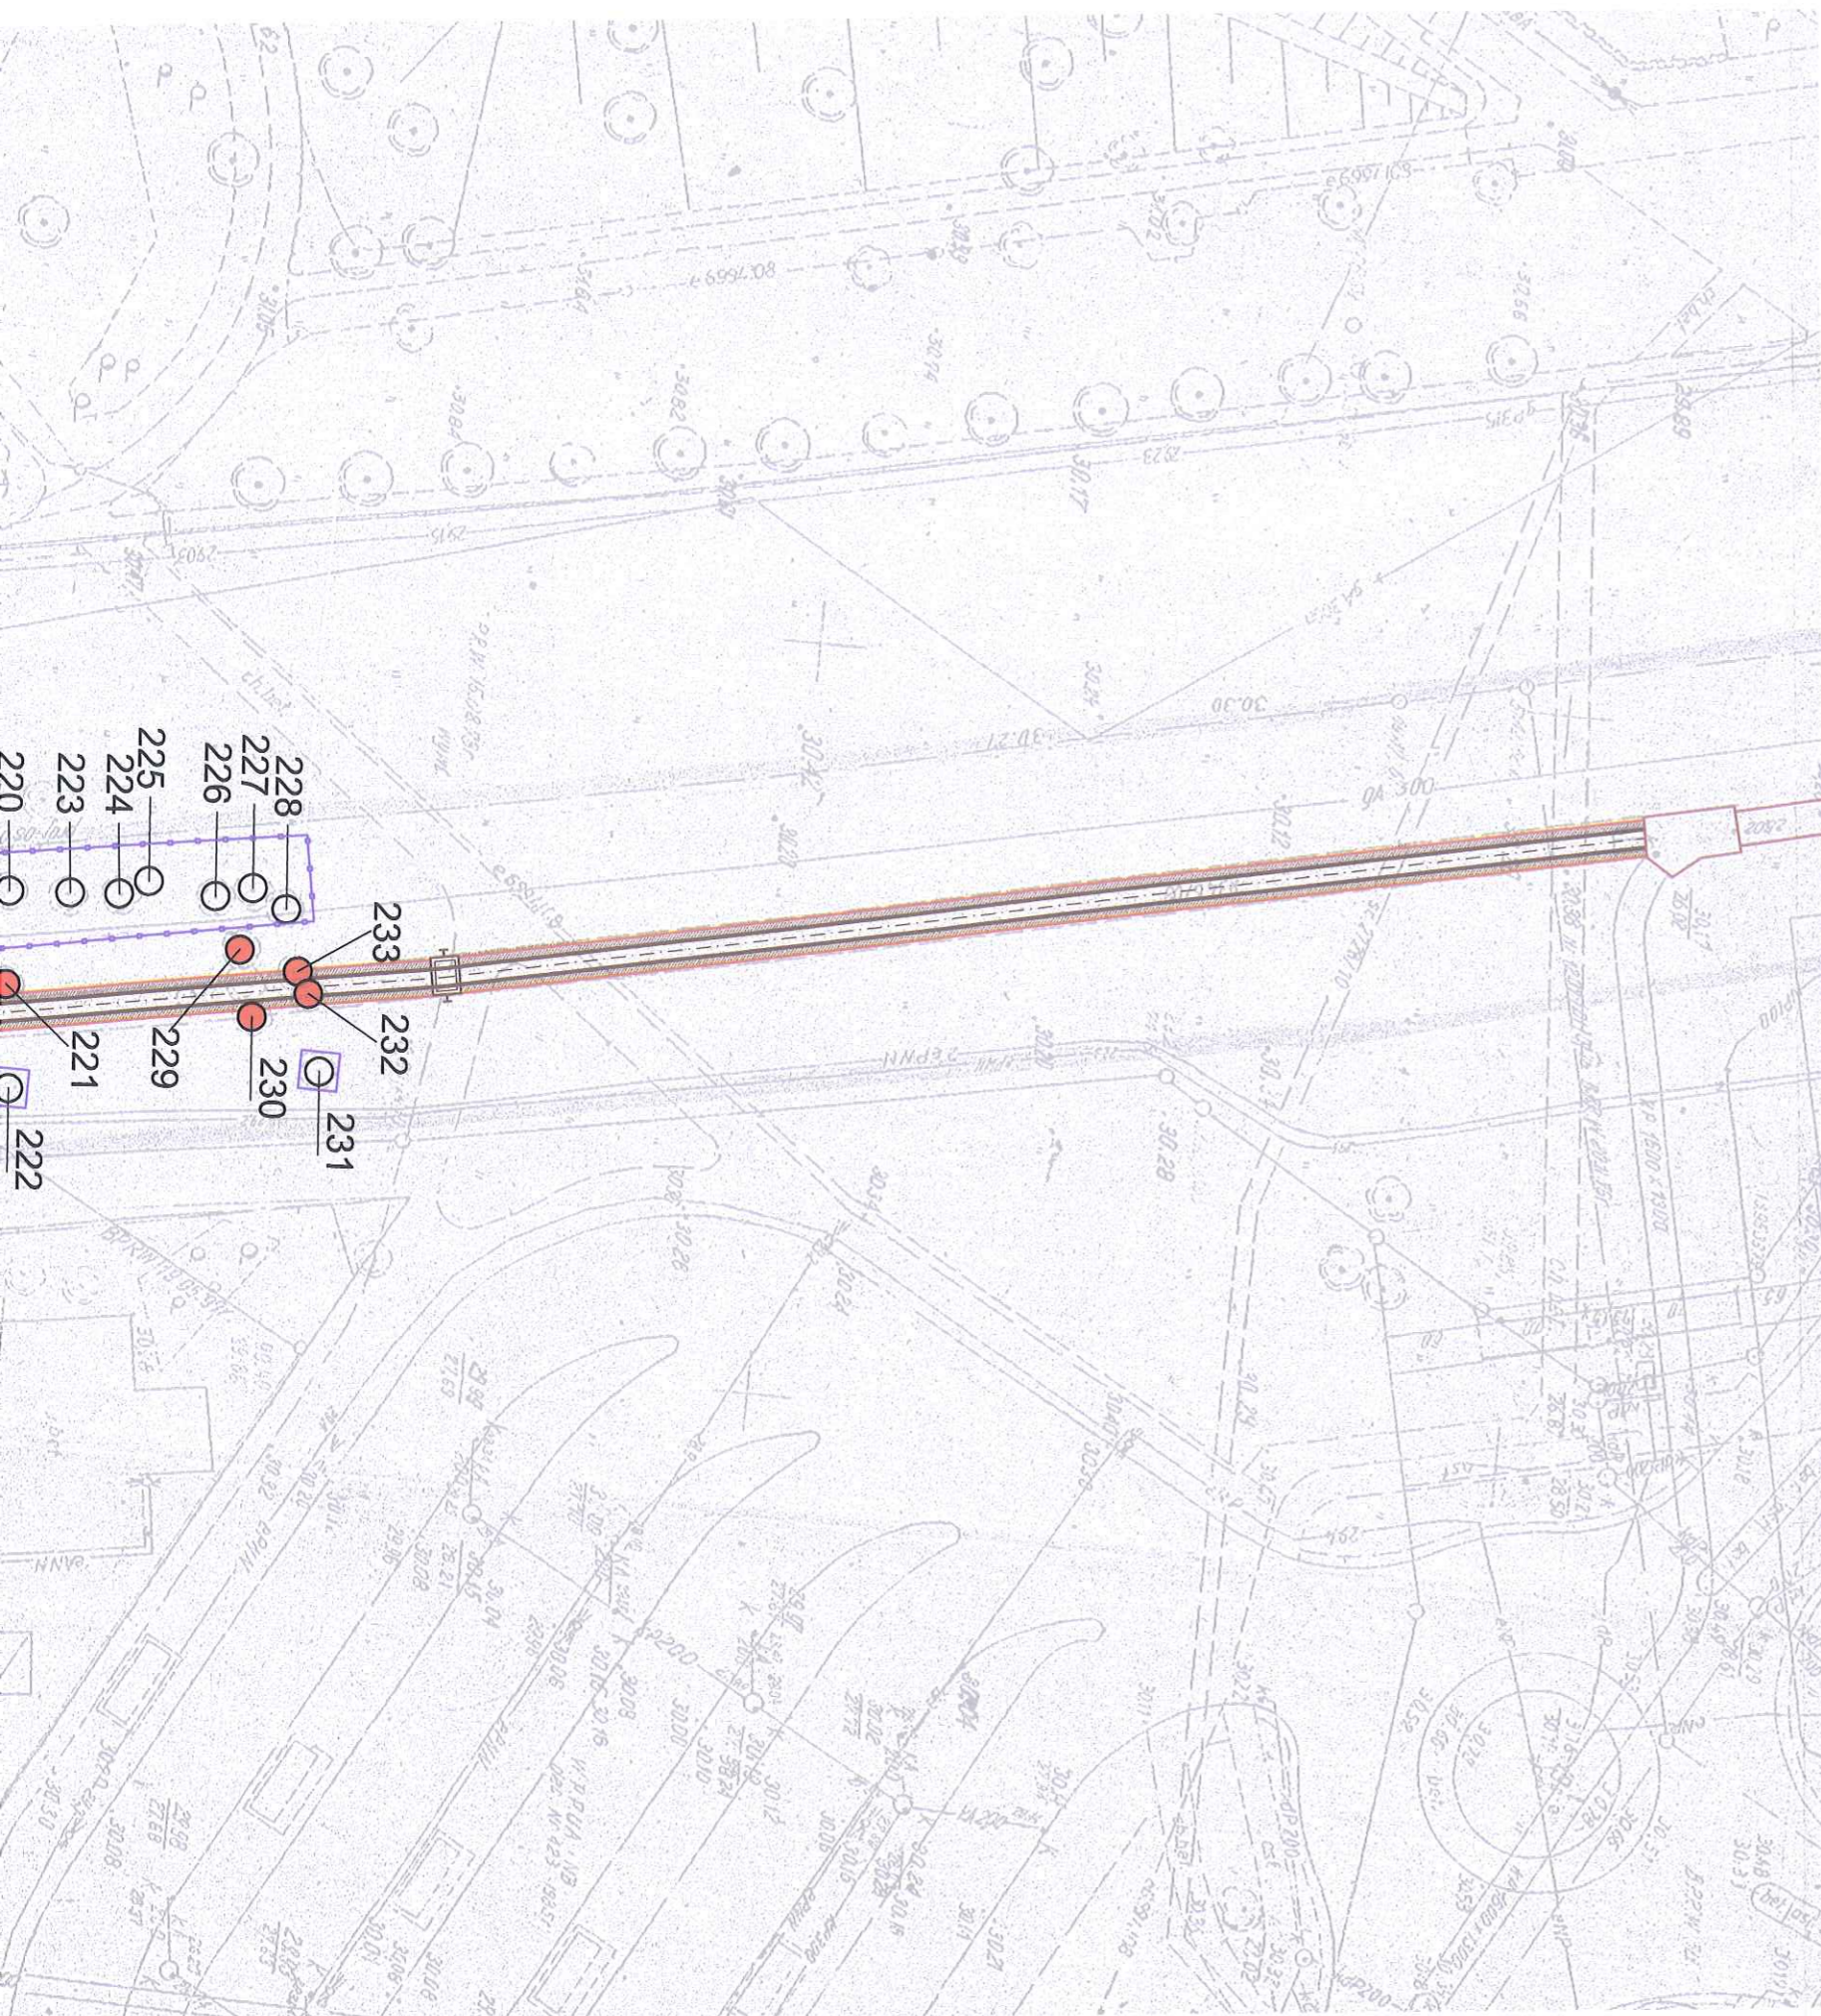
a) Kolektor Zachodni ogólnospławny Ø1,20m na odcinku od istniejącego kolektora gr. 1,80x2,25m w ul. Bohaterów września na skrzyżowaniu z ul. Dickensa do ul. Korotyńskiego

b) Kolektor ogólnospławny Ø1,20m w ul. Korotyńskiego na odcinku od Kolektora Zachodniego do ul. Grójeckiej w Dzielnicy Ochota w Warszawie ZAD.1





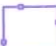
Tytuł opracowania: **INWENTARYZACJA ZIELENI WRAZ Z GOSPODARKĄ ZIELENIĄ**

<p>Tytuł rysunku:</p> <p>Plan sytuacyjny</p> <p>ARKUSZ 1</p>	Funkcja, imię, nazwisko / nr upr. bud.:		Podpis:
	Projektant: mgr inż. Izabela Siudy		
	Opracowała: mgr inż. Izabela Siudy		
	Sprawdzający: mgr inż. Marta Sikora		
GP obiektu: mgr inż. Rafał Dziegielewski upr. bud. nr Wa-135/02			

<p>Inwestor:</p> <p>Miejskie Przedsiębiorstwo</p> <p>Wodociągów i Kanalizacji S. A.</p> <p>02-015 Warszawa, Pl. Starynkiewicza 5</p>	Zespół: ZD	Data: 05.2014	Stadium: Projekt Wykonawczy	Skala: 1:500
	Nr rysunku: 29696/2			



LEGENDA:

-  Istniejący kanał ogólnospławny
-  Projektowany kanał ogólnospławny
-  Drzewa adaptowane
-  Drzewa do usunięcia
-  Ochrona na czas budowy



02-142 Warszawa, ul. Solińska 19B tel. /0-22/ 628 47 75, fax /0-22/ 629 97 05, e-mail: metroprojekt@metroprojekt.pl

Nazwa opracowania: **Dokumentacja projektowo - kosztorysowa na budowę**
 a) Kolektor Zachodni ogólnospławny Ø1,20m na odcinku od istniejącego kolektora gr. 1,80x2,25m w ul. Bohaterów wrzeźnia na skrzyżowaniu z ul. Dickensa do ul. Korotyńskiego
 b) Kolektor ogólnospławny Ø1,20m w ul. Korotyńskiego na odcinku od Kolektora Zachodniego do ul. Grójeckiej w Dzielnicy Ochota w Warszawie ZAD.1

Tytuł opracowania: **INWENTARYZACJA ZIELENI WRAZ Z GOSPODARKĄ ZIELENIĄ**

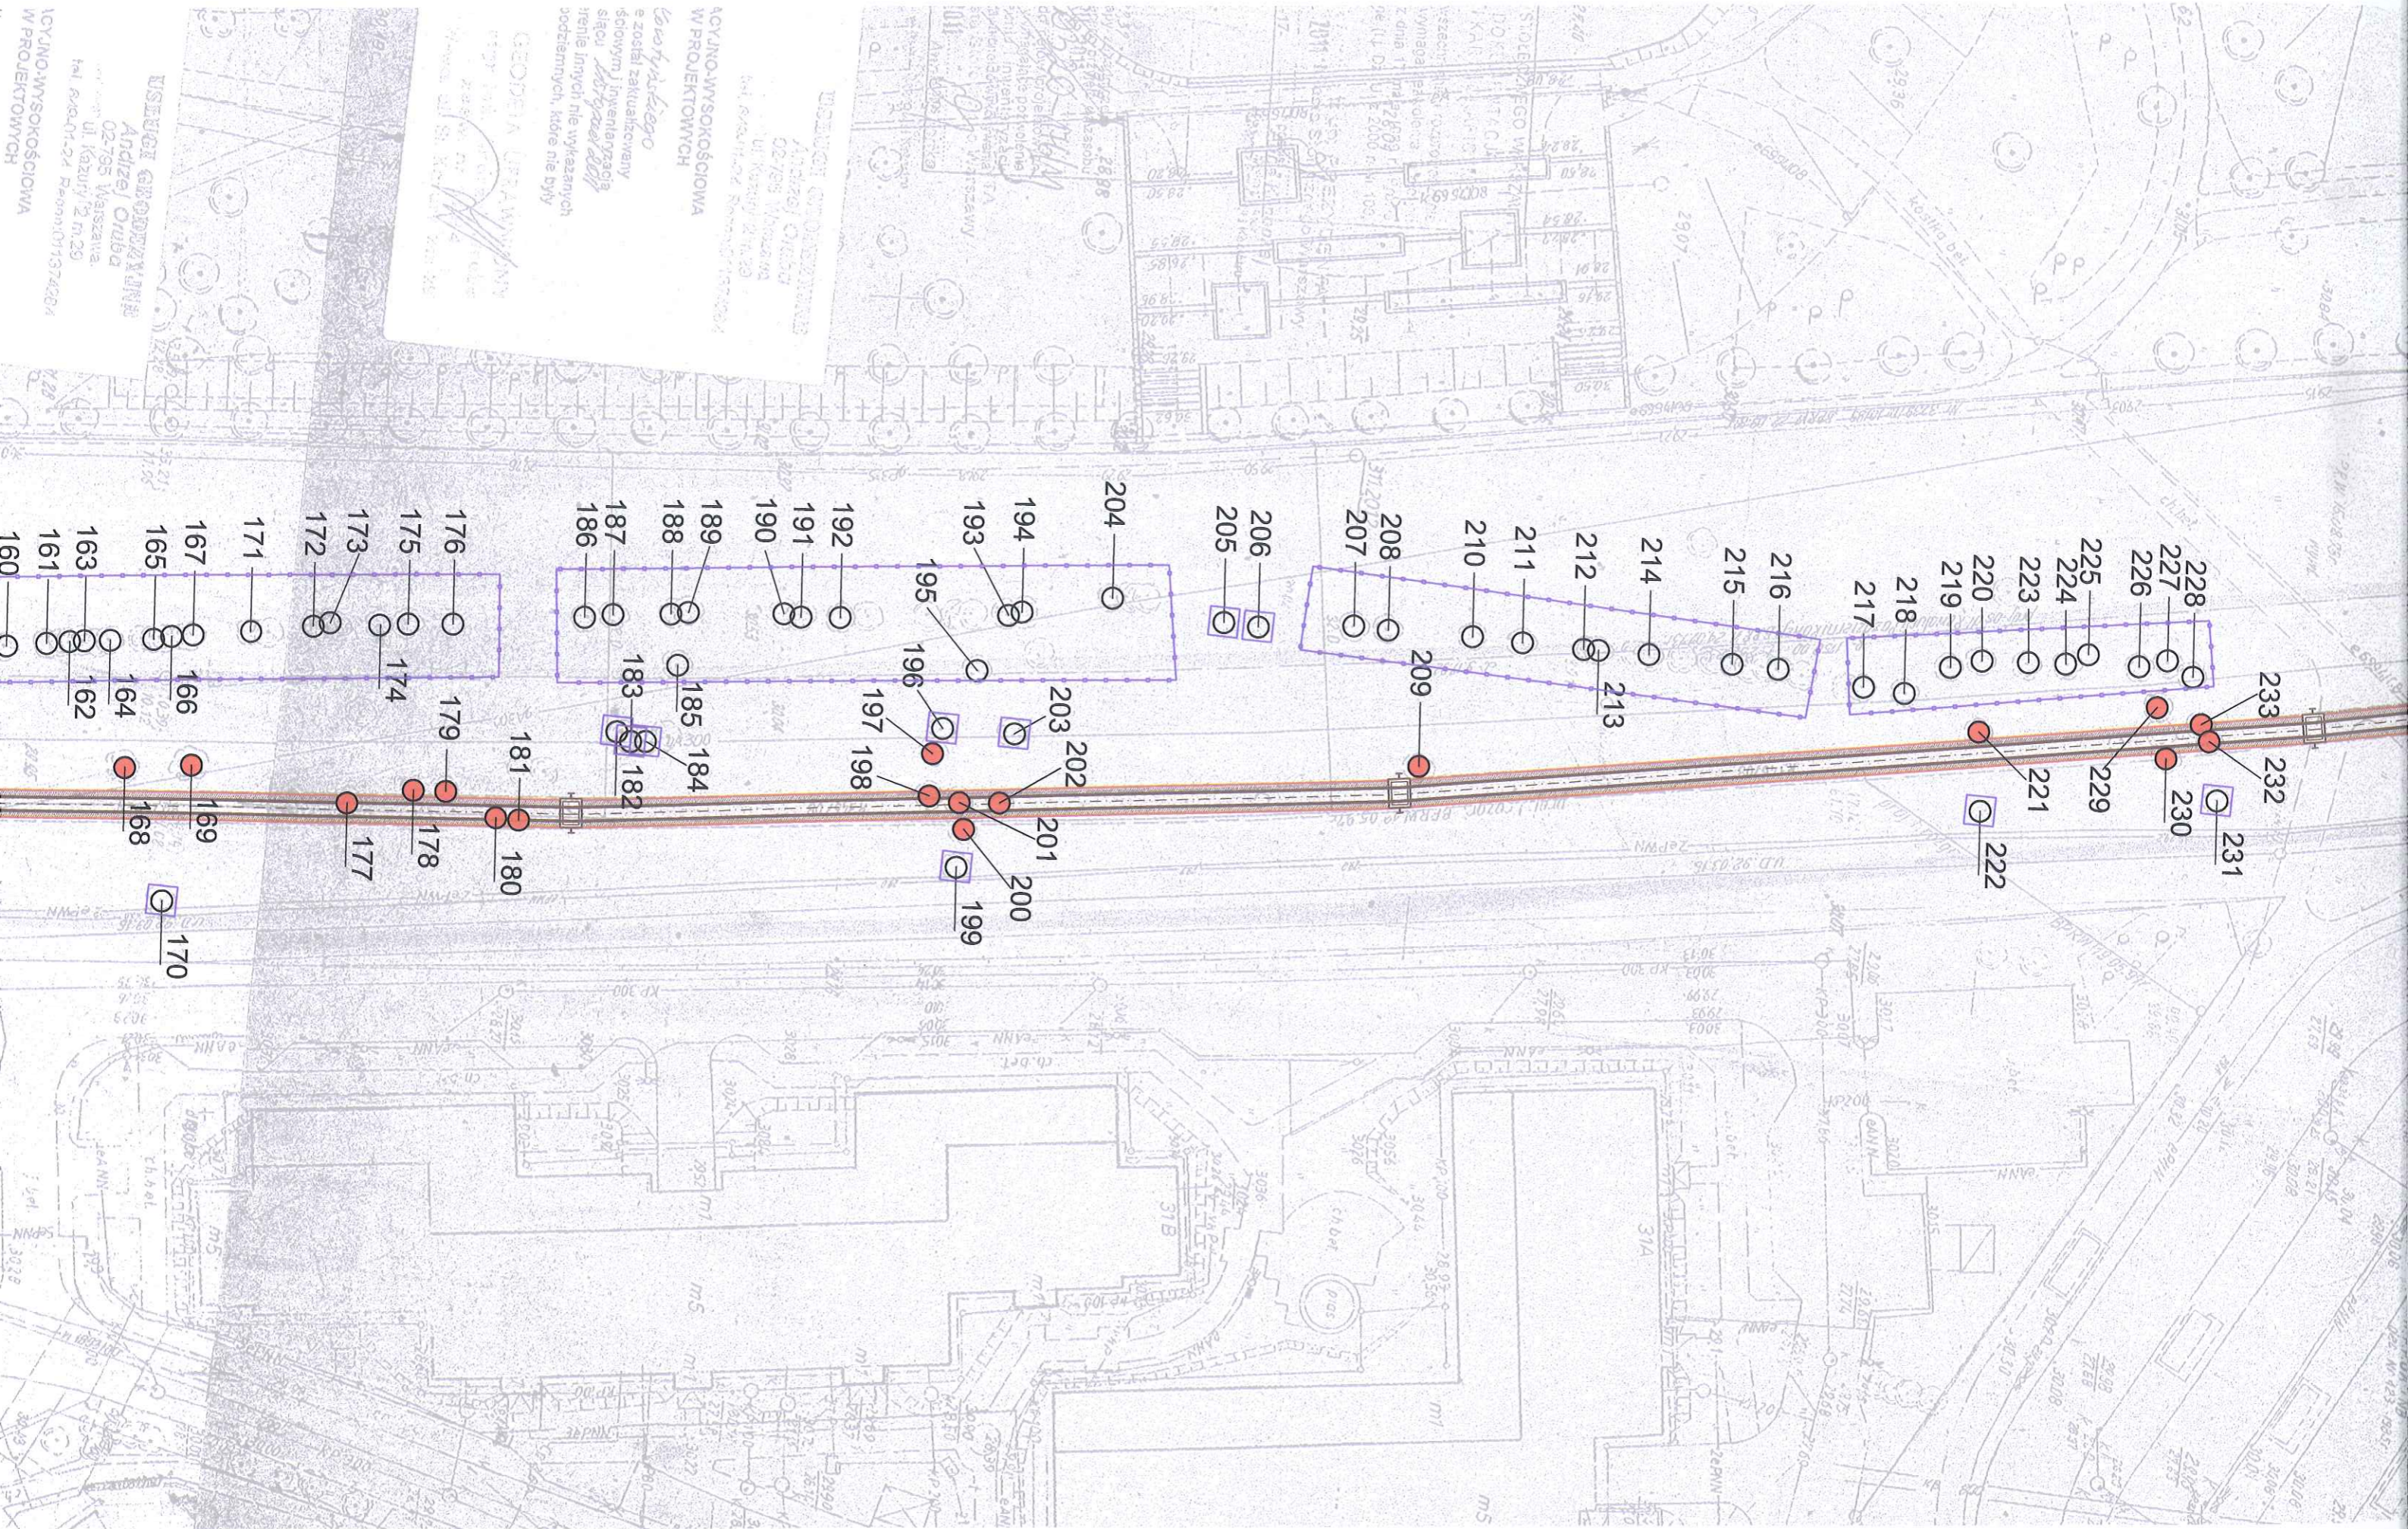
<p>Tytuł rysunku:</p> <p>Plan sytuacyjny ARKUSZ 2</p>	Funkcja, imię, nozwiisko / nr upr. bud.:		Podpis:	
	Projektant: mgr inż. Izabela Siudy			
	Opracowała: mgr inż. Izabela Siudy			
	Sprawdzający: mgr inż. Marta Sikora			
GP obiektu: mgr inż. Rafał Dziegielewski upr. bud. nr Wa-135/02				
Inwestor: Miejskie Przedsiębiorstwo Wodociągów i Kanalizacji S. A. 02-015 Warszawa, Pl. Starynkiewicza 5	Zespół: ZD	Data: 05.2014	Stadium: Projekt Wykonawczy	Skala: 1:500
	Nr rysunku: 29696/3			

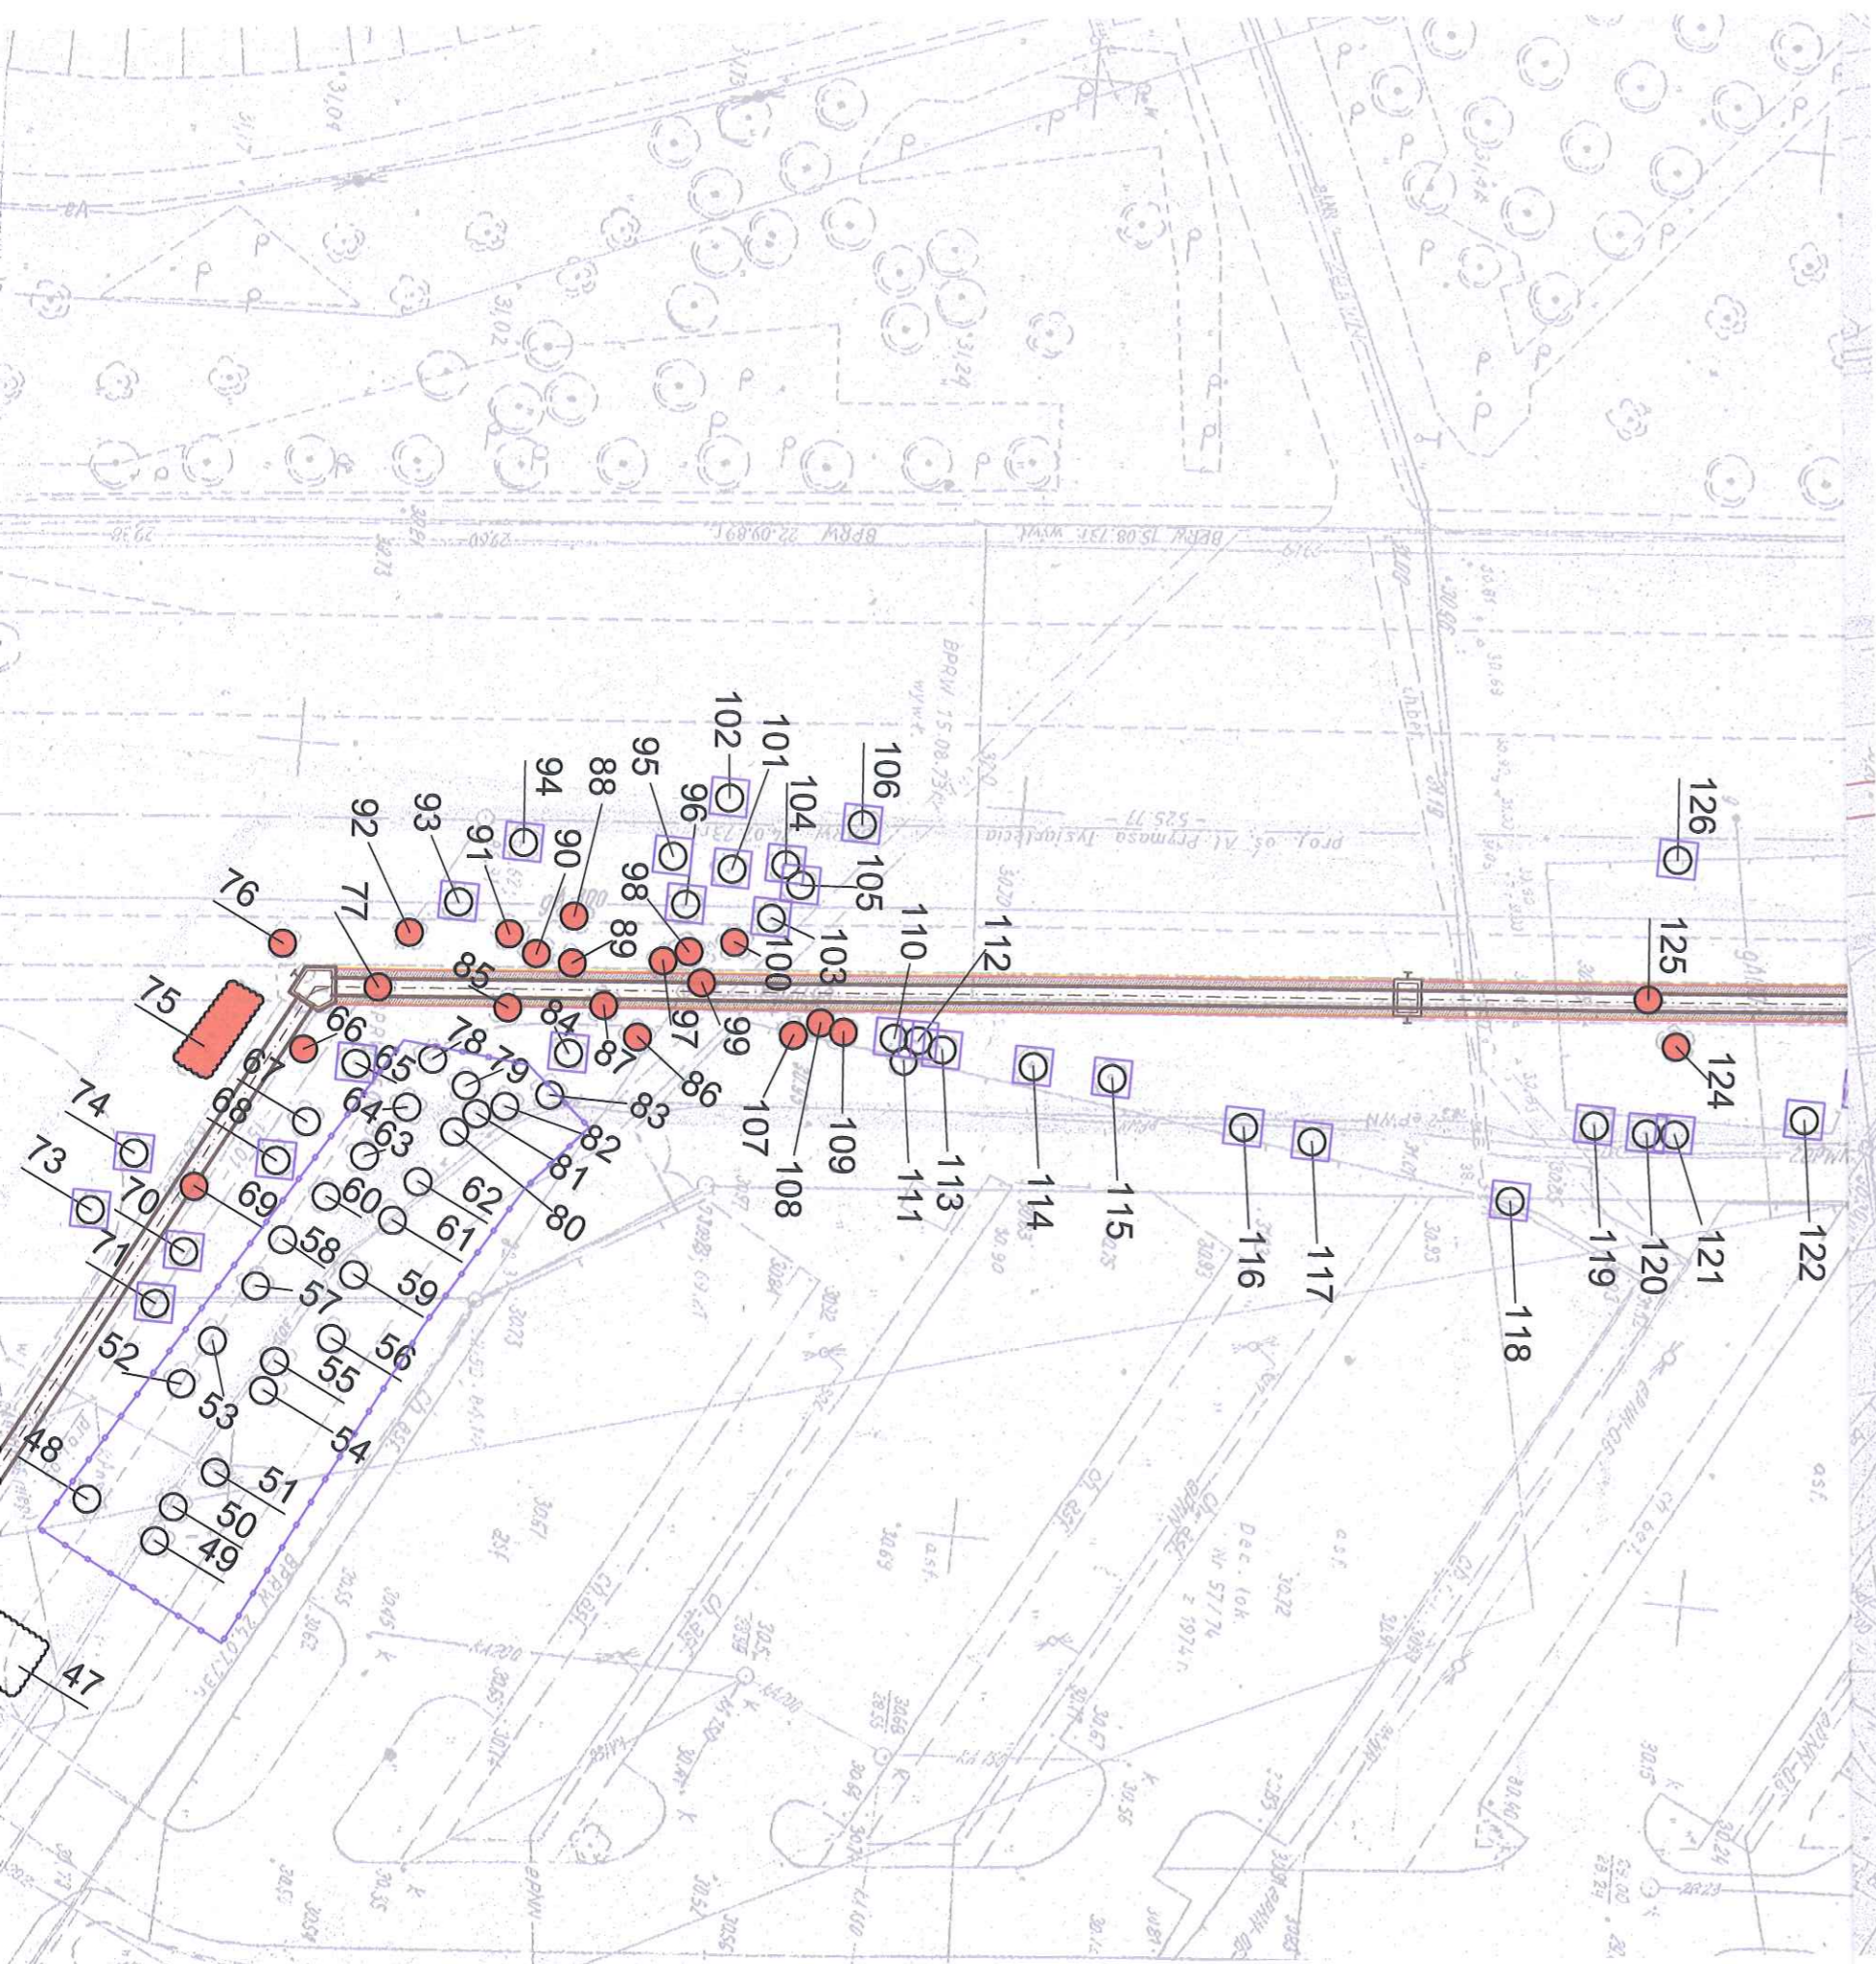
USŁUGI GEODEZYJNE
Andrzej Orłowski
02-795 Warszawa
ul. Kazimierza
Tel. 83201-24 Rezerwacja 013374284

GEODEZA UMIĘTWAJENNA
ul. Kazimierza
Tel. 83201-24 Rezerwacja 013374284






**100YJNO-WYSOKOŚCIOWA
W PROJEKTOWYCH**
Wszystkie dane
e zostały zakumulowały
składowym i inwentaryzacja
siłą *Andrzej Orłowski*
treść innych nie wykazanych
podziemnych, które nie były

USŁUGI GEODEZYJNE
Andrzej Orłowski
02-795 Warszawa
ul. Kazimierza
Tel. 83201-24 Rezerwacja 013374284





LEGENDA:



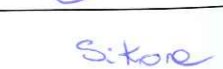

-  Istniejący kanał ogólnospławny
-  Projektowany kanał ogólnospławny
-  Drzewa adaptowane
-  Drzewa do usunięcia
-  Ochrona na czas budowy



02-142 Warszawa, ul. Solińska 19B tel. /0-22/ 628 47 75, fax /0-22/ 629 97 05, e-mail: metroprojekt@metroprojekt.pl

Nazwa opracowania: **Dokumentacja projektowo - kosztorysowa na budowę**
 a) Kolektor Zachodni ogólnospławny Ø1,20m na odcinku od istniejącego kolektora gr. 1,80x2,25m w ul. Bohaterów września na skrzyżowaniu z ul. Dickensa do ul. Korotyńskiego
 b) Kolektor ogólnospławny Ø1,20m w ul. Korotyńskiego na odcinku od Kolektora Zachodniego do ul. Grójeckiej w Dzielnicy Ochota w Warszawie ZAD.1

Tytuł opracowania: **INWENTARYZACJA ZIELENI WRAZ Z GOSPODARKĄ ZIELENIA**

<p>Plan sytuacyjny ARKUSZ 2</p>	Funkcja, imię, nazwisko / nr upr. bud.:	
	Projektant: mgr inż. Izabela Siudy	
	Opracowała: mgr inż. Izabela Siudy	
	Sprawdzający: mgr inż. Marta Sikora	
GP obiektu: mgr inż. Rafał Dziegielewski upr. bud. nr Wa-135/02		

<p>Investor: Miejskie Przedsiębiorstwo Wodociągów i Kanalizacji S. A. 02-015 Warszawa, Pl. Starynkiewicza 5</p>	Zespół: ZD	Data: 05.2014	Stadium: Projekt Wykonawczy	Skala: 1:500
	Nr rysunku: 29696/3			