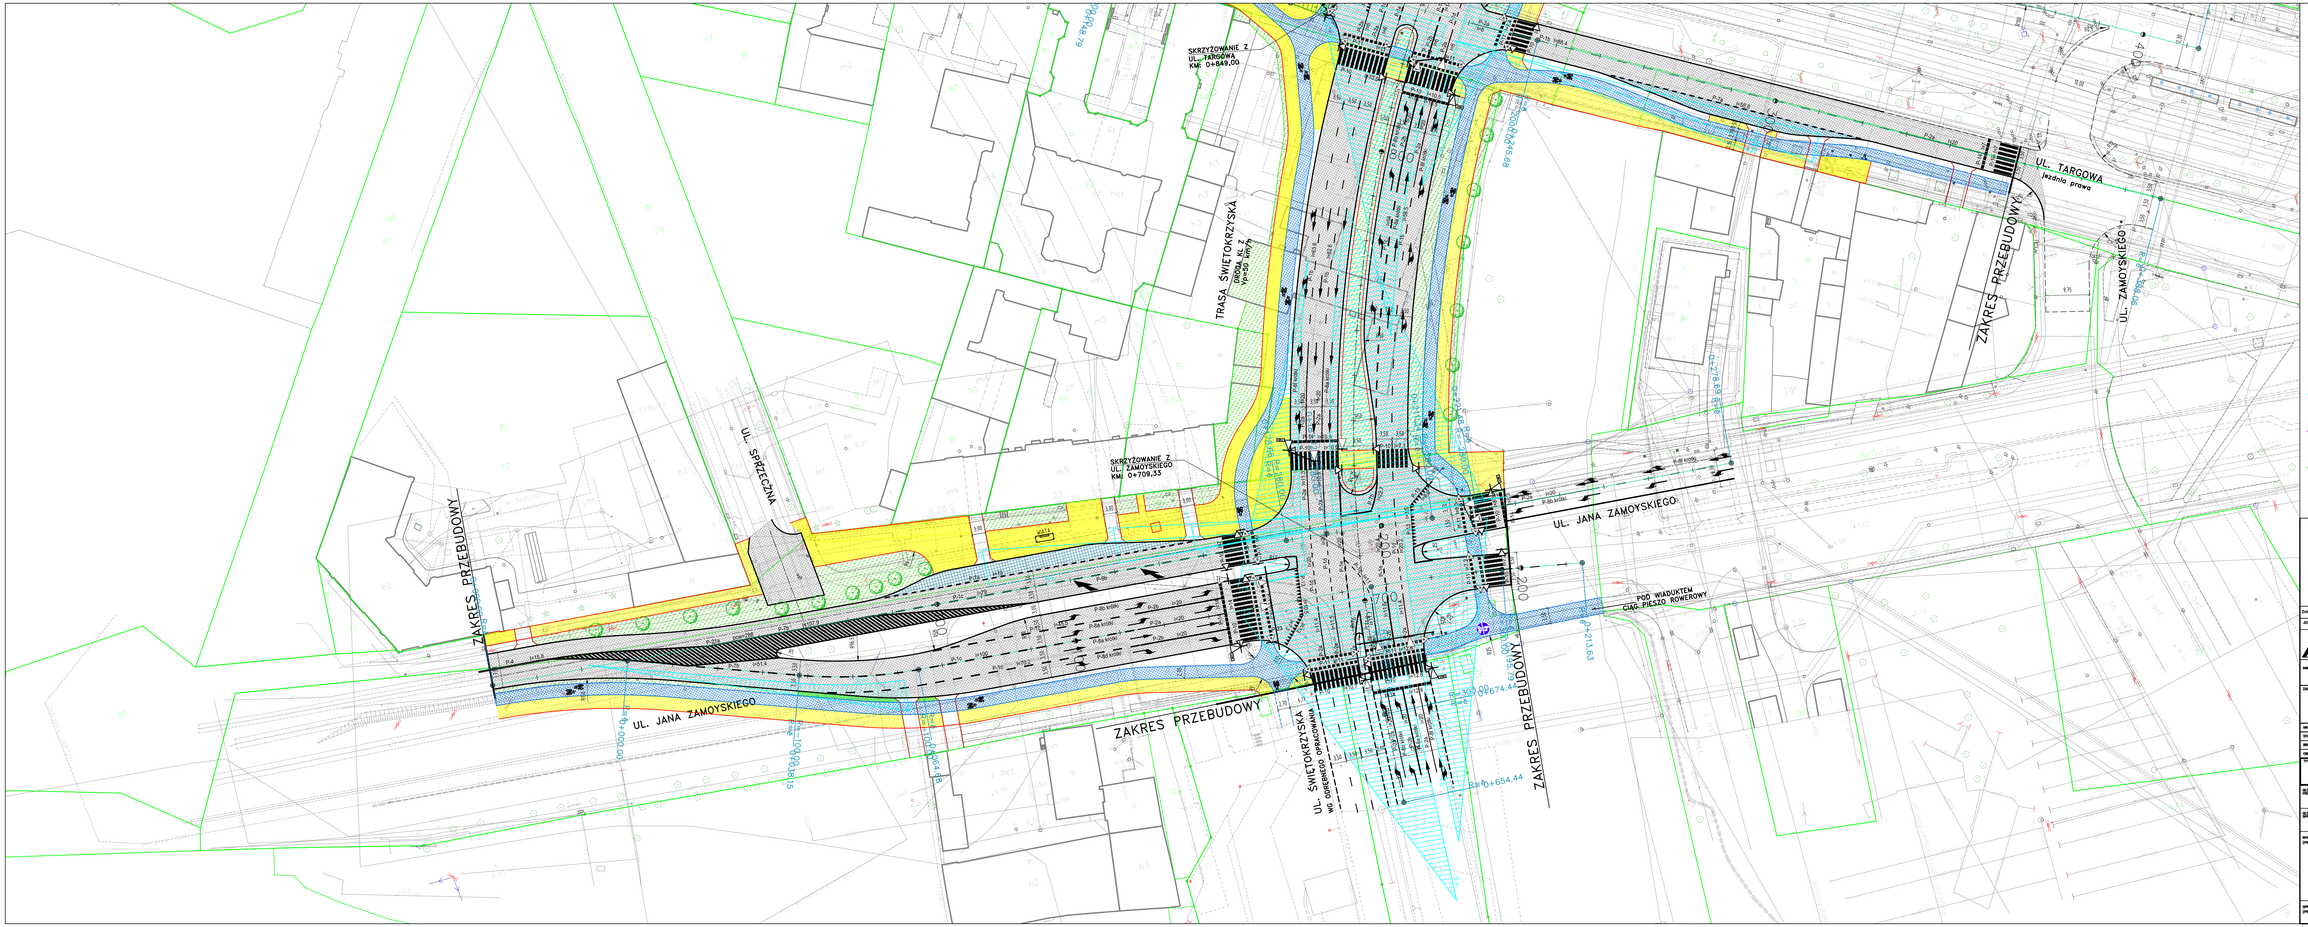

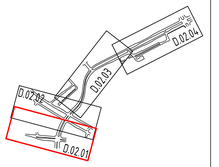

- NOWE PERONY TRAMWAJOWE
- NAWIERZCHNIA TOROWISKA TRAMWAJOWEGO
- NAWIERZCHNIA CHODNIKA
- NAWIERZCHNIA ŚCIEŻKI ROWEROWEJ
- TERENY ZIELONE
- NAWIERZCHNIE ULIC
- NAWIERZCHNIE ZATOK AUTOBUSOWYCH
- NAWIERZCHNIE PLACÓW

TRÓJKĄT WIDOCZNOŚCI – POJAZDY SAMOCHODOWE

TRÓJKĄT WIDOCZNOŚCI – PIESI

TRÓJKĄT WIDOCZNOŚCI – ROWERZYŚCI

Zmiana	Opis zmiany	Data

JEDNOSTKA PROJEKTOWA:

MOSTY KATOWICE
40-555 Katowice
ul. Rolna 12
www.mostykatowice.pl
e-mail: biuro@mostykatowice.pl

INWESTOR: MIASTO STOŁECZNE WARSZAWA
ZARZĄD MIEJSKICH INWESTYCJI DROGOWYCH
UL. SOKRATESA 15, 01-909 WARSZAWA

ZNAK: OPRACOWANIE PROJEKTU BUDOWLANEGO I WYKONAWCZEGO ORAZ UZYSKANIE DECYZJI O ZEZWOLENIU NA REALIZACJĘ INWESTYCJI DROGOWEJ POLEGAJĄCEJ NA BUDOWIE TRASY ŚWIĘTOKRZYSKIEJ ODCINKU OD UL. WYBRZEŻE SZCZECIŃSKIE DO UL. ZABRANIECKIEJ: ODCINEK "A" UL. J. ZAMOYSKIEGO – UL. TYSIĄCLECIA.

NR ZNAKU: 602100824_7120

STADIUM: PROJEKT BUDOWLANY

BRANŻA: DROGOWA

OBIEKT: DROGA

TYTUŁ PRZEDMIOTU: PLAN SYTUACYJNY –WARIANT

WYDANIE NR: D
02.01

DZIAŁ PROJEKTOWY:	INŻ. MICHAŁ HOSZOWSKI	SLA/0010/PDD/05 do przedłożenia bez ograniczeń w specjalności drogowej	SKALA: 1:500
DZIAŁ PROWADZENIA:	MGR INŻ. CZESŁAW POLESIŃSKI	UA-1/0007 do przedłożenia bez ograniczeń w specjalności kontrolującej/budowlanej	
WYKONAŁ (PROJEKTANT):	MGR INŻ. KAZIMIERZ TANCZYŃSKI	WAP/0210/PDD/05 do przedłożenia bez ograniczeń w specjalności drogowej	
	MGR INŻ. MARCIN GLODEK	UA-1/0022 do przedłożenia bez ograniczeń w specjalności kontrolującej/budowlanej	
	MGR INŻ. MARCIN BIELA	SLA/0217/PDD/08 do przedłożenia bez ograniczeń w specjalności drogowej	
SPRAWDZIŁ (PROJEKTANT):	MGR INŻ. KRZYSZTOF MARKOWICZ	UA-1/0022 do przedłożenia bez ograniczeń w specjalności kontrolującej/budowlanej	DATA: LIPIEC 2014