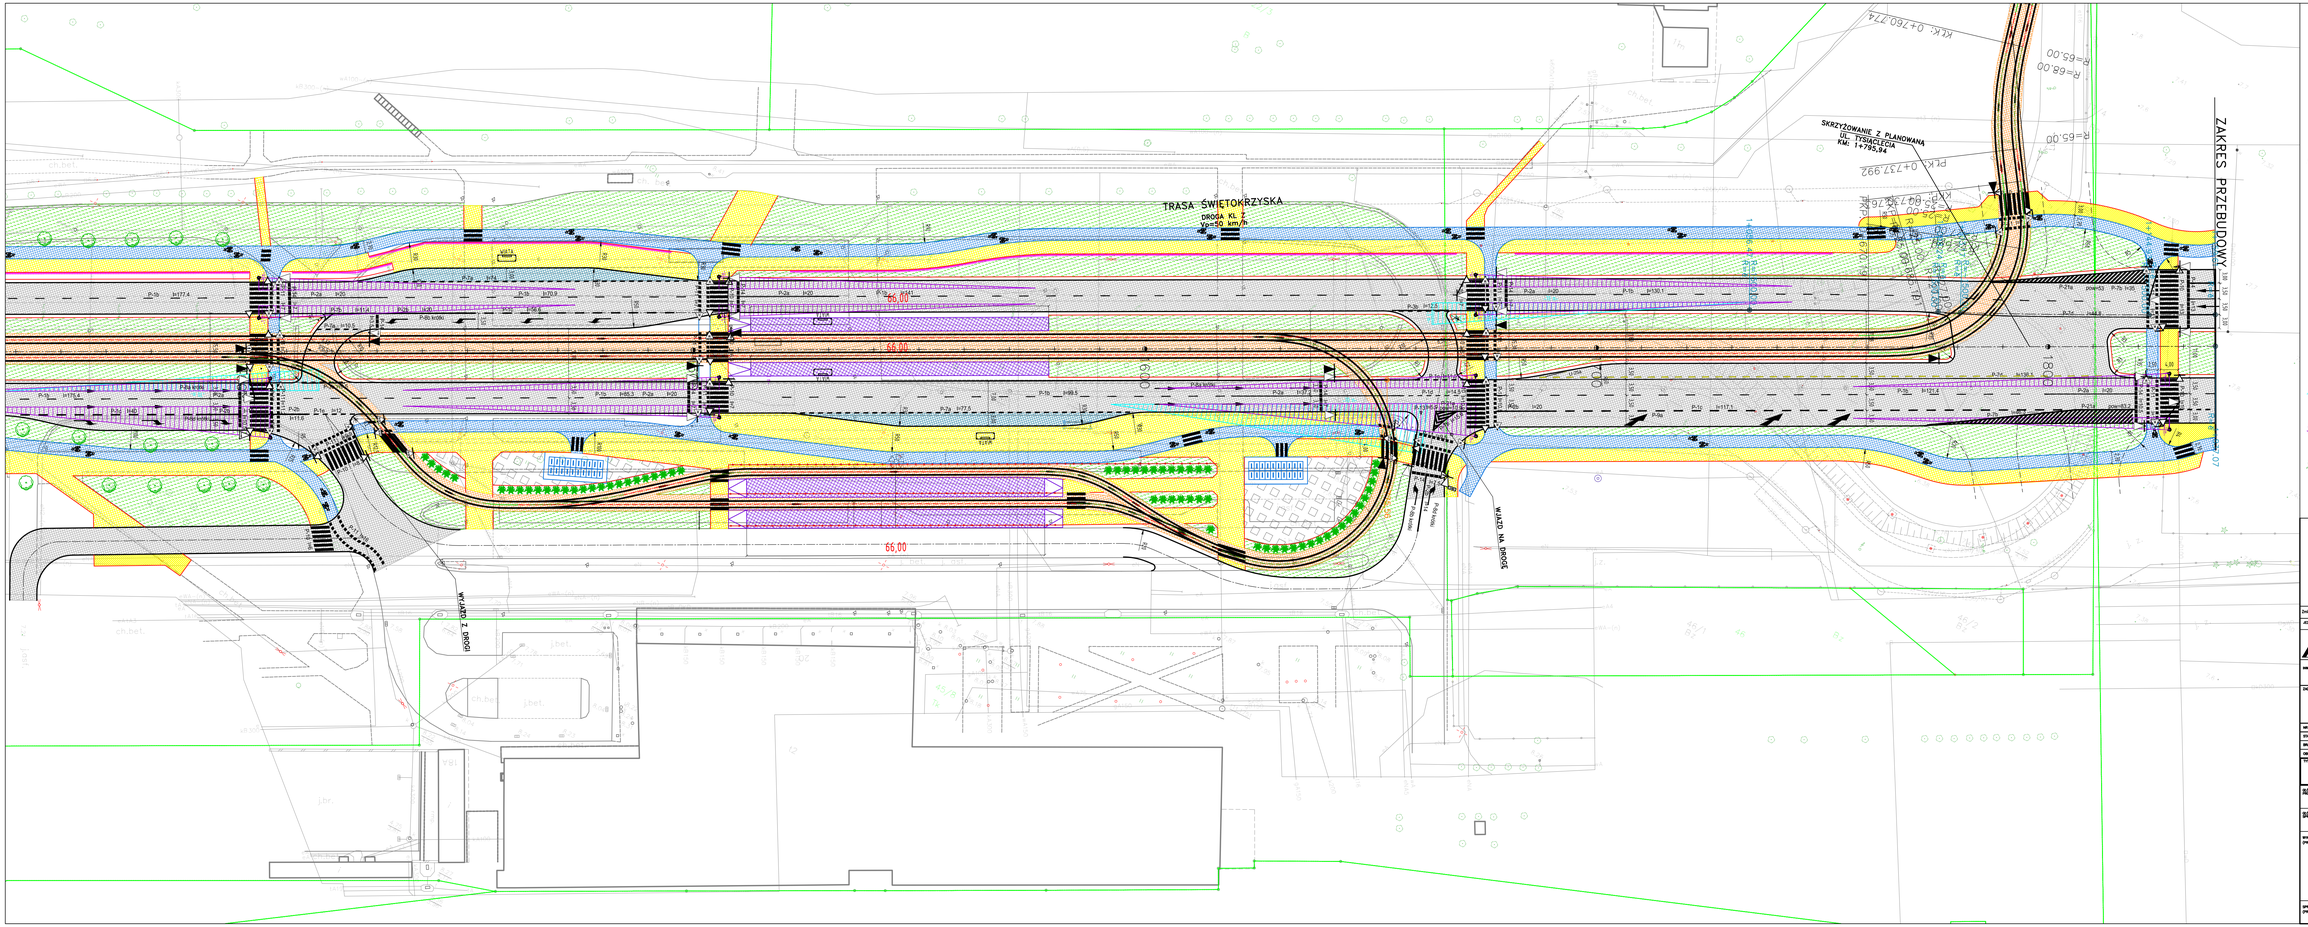

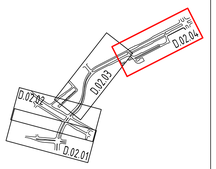

- NOWE PERONY TRAMWAJOWE
- NAWIERZCHNIA TOROWISKA TRAMWAJOWEGO
- NAWIERZCHNIA CHODNIKA
- NAWIERZCHNIA ŚCIEŻKI ROWEROWEJ
- TERENY ZIELONE
- NAWIERZCHNIE ULIC
- NAWIERZCHNIE ZATOK AUTOBUSOWYCH
- NAWIERZCHNIE PLACÓW

TRÓJKĄT WIDOCZNOŚCI – POJAZDY SAMOCHODOWE

TRÓJKĄT WIDOCZNOŚCI – PIESI

TRÓJKĄT WIDOCZNOŚCI – ROWERZYŚCI

Zmiana	Opis zmiany	Data

JEDNOSTKA PROJEKTOWA:

MOSTY KATOWICE
40–555 Katowice
ul. Roina 12
www.mostykatowice.pl
e-mail: biuro@mostykatowice.pl

INWESTOR: MIASTO STOŁECZNE WARSZAWA
ZARZĄD MIEJSKICH INWESTYCJI DROGOWYCH
UL. SOKRATESA 15, 01–909 WARSZAWA

ZADANIE: OPRACOWANIE PROJEKTU BUDOWLANEGO I WYKONAWCZEGO ORAZ UZYSKANIE DECYZJI O ZEZWOLENIU NA REALIZACJĘ INWESTYCJI DROGOWEJ POLEGAJĄCEJ NA BUDOWIE TRASY ŚWIĘTOKRZYSKIEJ ODCINKI OD UL. WYBRZEŻE SZCZECIŃSKIE DO UL. ZABRAMIEDZKIEJ: ODCINEK "A" UL. J. ZAMOYSKIEGO – UL. TYSIĄCLECIA.

NR SKRÓT:	402/2/0024_7120
STADIUM:	PROJEKT BUDOWLANY
BRANŻA:	DROGOWA
OBIEKT:	DROGA
TYTUŁ RYSUNKU:	PLAN SYTUACYJNY
RYSUNEK NR:	D 02.04
SKALA:	1:500
DATA:	LIPIEC 2014

SZEF PROJEKTU:	INŻ. MICHAŁ HOSZOWSKI	SZ-0/0197/PDO/D00 do projektowania bez ograniczeń w specyfikacji drogowej	
SZEF BRANŻY DROGOWEJ:	MGR INŻ. CZESŁAW POLESIUK	UR-1/0407 do projektowania bez ograniczeń w specyfikacji technicznej publicznej	
SPECJAL. (PROJEKTANT):	MGR INŻ. KAZIMIERZ TARCZYŃSKI	WAT/0107/POOD/08 do projektowania bez ograniczeń w specyfikacji drogowej	
	MGR INŻ. MARCIN GŁODEK	UR-1/0402 do projektowania bez ograniczeń w specyfikacji technicznej publicznej	
	MGR INŻ. MARCIN BIELA	SLK/0117/POOD/08 do projektowania bez ograniczeń w specyfikacji drogowej	
SPRAWDZIŁ (PROJEKTANT):	MGR INŻ. KRZYSZTOF MARKOWICZ	UR-1/0402 do projektowania bez ograniczeń w specyfikacji technicznej publicznej	