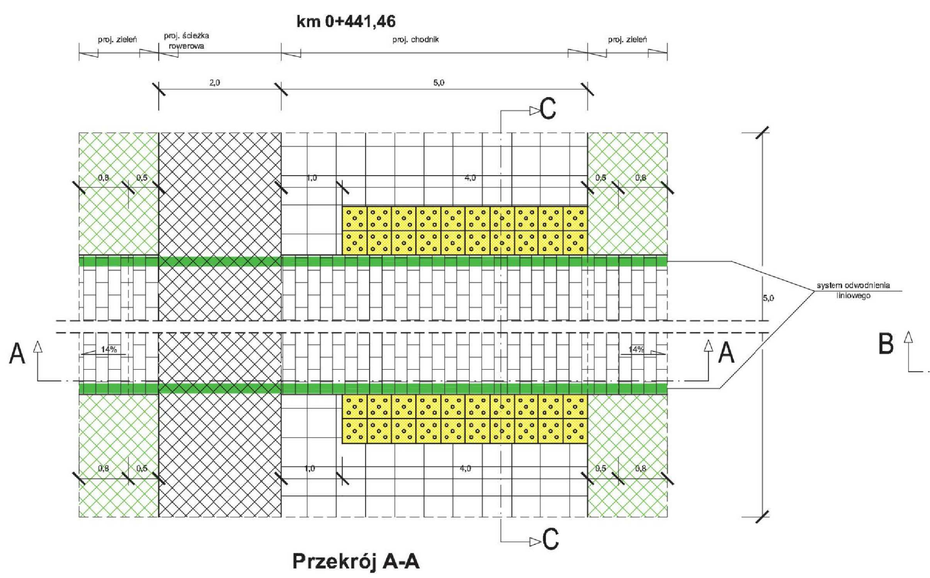

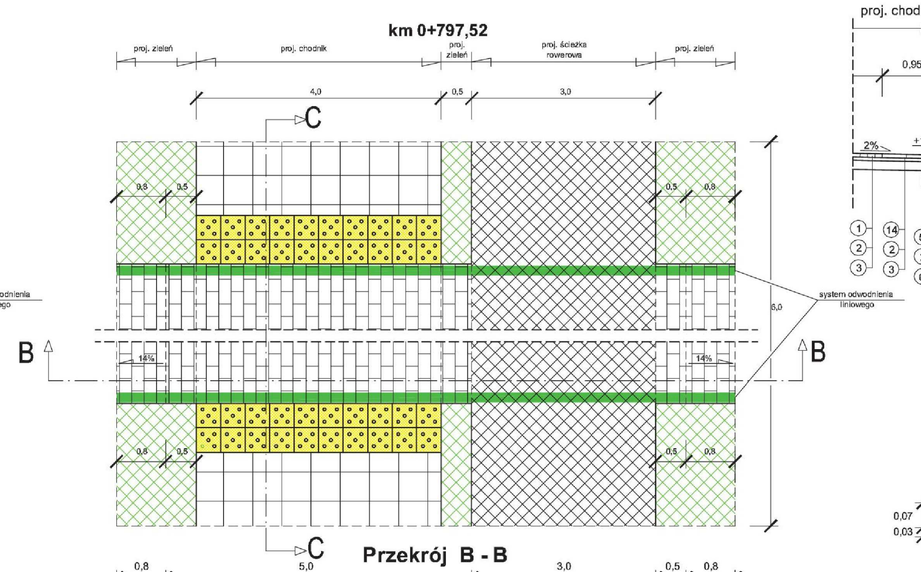

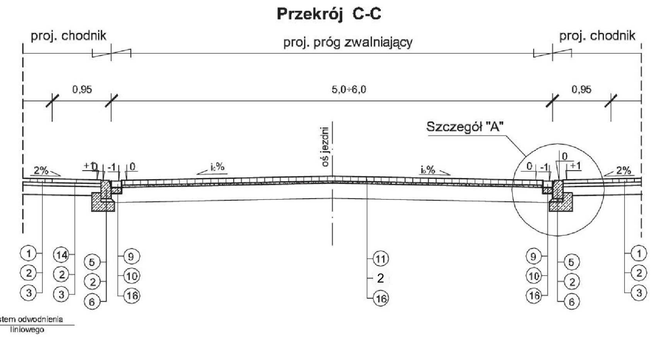

Szczegół A :
skala: 1 : 10

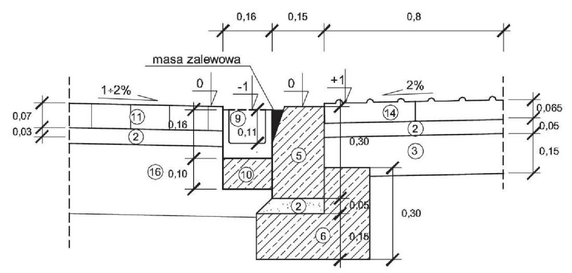

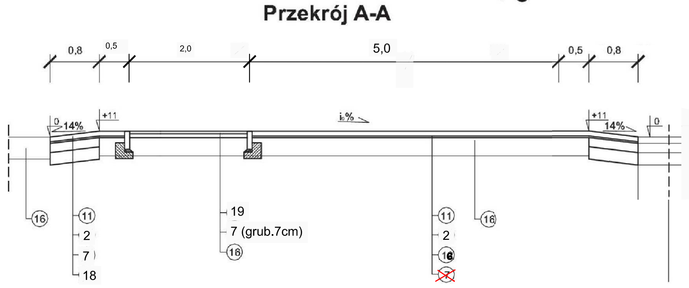

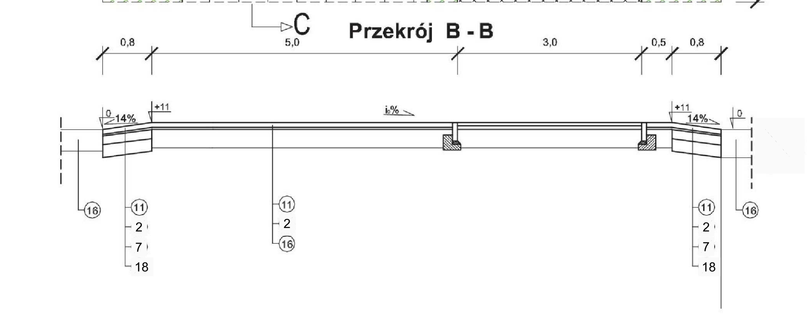

LEGENDA

1 - Betonowe płyty bezfazowe o wym. 50x50x7cm
2 - Podsypka cementowo - piaskowa 1:4 grub. 5cm
3 - Podbudowa z krusz. łamanego stabilizowanego mechanicznie grub. 15 cm
5 - Krawężnik betonowy wibroprasowany o wym. 15x30 cm
6 - Ława betonowa C8/10
7 - Podbudowa pomocnicza z kruszywa naturalnego stabilizowanego mechanicznie grub. 20cm
9 - Liniowy system odwodnienia o wym. 16cm x 16cm, kratki żeliwne
10 - Podbudowa z betonu C20/25 grub. 10cm
11 - Kostka betonowa brukowa grub. 8cm, kolor czerwony
14 - Płytki betonowe żółte z wybrzyszeniem o wym. 40x40x6,5cm
16 - Ist. konstrukcja
17 - warstwa pospółki grub.10cm
18 - warstwa grunu stabiliz.cementem C3/4 grub.20cm
19 - naw.ścieralna AC 8 S 50/70 grub.4cm

KOMPROJEKT S.C.
PROJEKTOWANIE KONSTRUKCYJNE
05-230 Kobyłka-Nieborów
ul. Wiślana 18
tel./fax 0-22/111-43-28
0-22/111-52-75
email:
kompro@kompro.com.pl
biuro@kompro.com.pl

Inwestor:	Urząd Dzielnicy Bemowo m. st. Warszawy
Nazwa zadania:	ul. Radiowa w Warszawie
Przedmiot opracowania:	Budowa chodnika oraz ciągu pieszo-rowerowego na odc. od ul. Słonecznej do ul. Hery
Nazwa rysunku:	SZCZEGÓŁ PROGU w km 0+441,46 i w km 0+797,52
	ZESPÓŁ PROJEKTOWY
Imię i nazwisko:	Podpis: / Nr uprawnień:
Projektant:	mgr inż. Józef Muzyka / UKN/IV-1022/97/05
Skala:	1:50
Data:	MAJ 2015
Rys. nr:	5