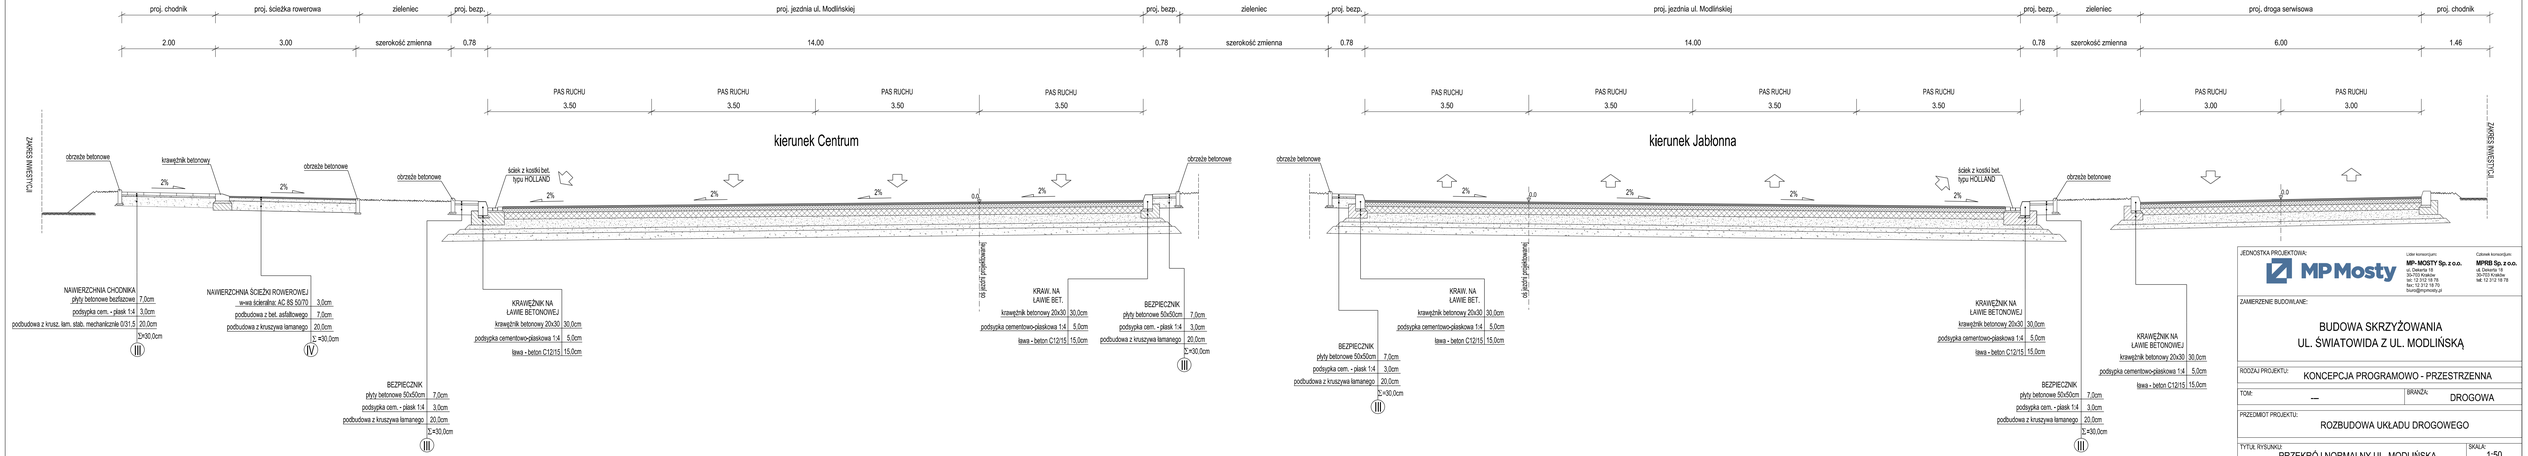

JEDNOSTKA PROJEKTOWA:

MP Mosty

Lider konsorcjum:
MP- MOSTY Sp. z o.o.
ul. Dekerta 14
30-703 Kraków
tel. 12 312 18 78
biuro@mpmosty.pl

Członek konsorcjum:
MPRB Sp. z o.o.
ul. Dekerta 14
30-703 Kraków
tel. 12 312 18 78

ZAMIERZENIE BUDOWLANE:

BUDOWA SKRZYŻOWANIA UL. ŚWIATOWIDA Z UL. MODLIŃSKĄ

RODZAJ PROJEKTU: KONCEPCJA PROGRAMOWO - PRZESTRZENNA

TOM: — | BRANŻA: DROGOWA

PRZEDMIOT PROJEKTU: ROZBUDOWA UKŁADU DROGOWEGO

TYTUŁ RYSUNKU: PRZEKRÓJ NORMALNY UL. MODLIŃSKA | SKALA: 1:50

ZESPÓŁ PROJEKTOWY:

Funkcja	Tytuł, imię i nazwisko	Specjalność i nr uprawnień	Podpis
Projektant:	mgr inż. Damian Tomków	drogowa 210/DOS/06	
Projektant:	mgr inż. Bartłomiej Bala	drogowa MAP/0063/POOD/05	
Opracował:	mgr inż. Joanna Łukasik	—	
	inż. Mateusz Jeziak		
Sprawdzający:	mgr inż. Paweł Samek	konstr. - bud. 9/2000	

Data: 10.2015r. | Nr umowy: 35/2015 z dnia 11.07.2015r. | Nr rys.: 2.2