


Profil podłużny skala 1:50/500

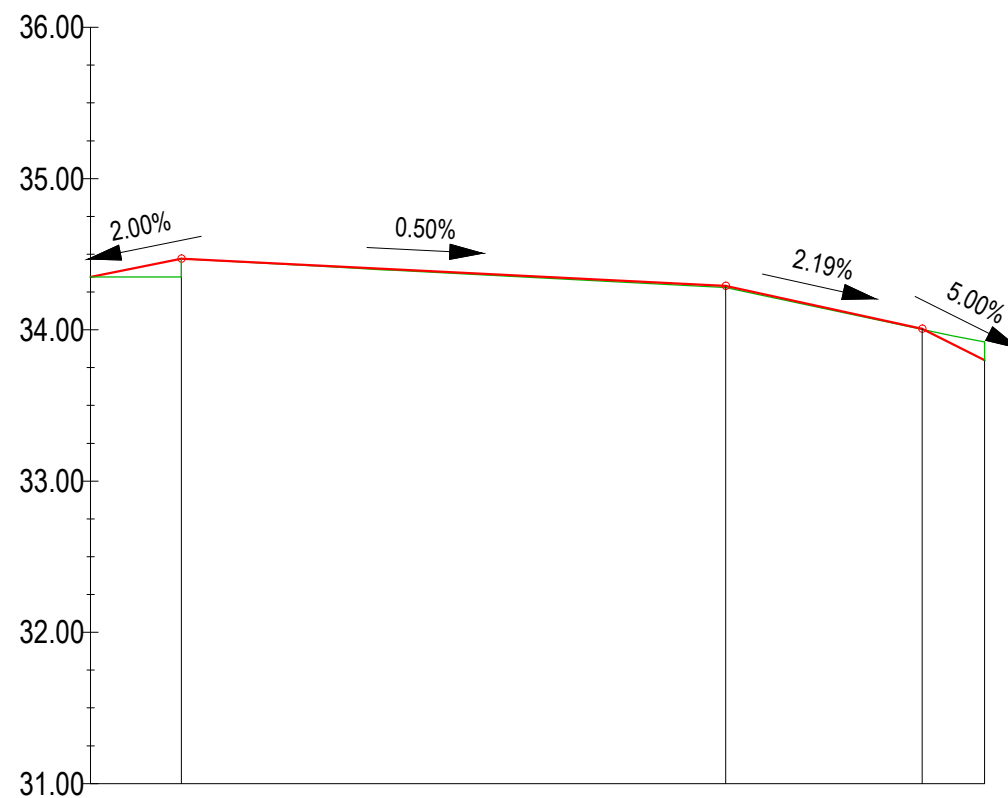

POZIOM ODNIESIENIA

Rzędne niwelety	34.35	34.47	34.40	34.30	34.29	34.01	33.80	33.80
Rzędne istniejące	34.35	34.47	34.39	34.29	34.28	34.00	33.92	33.80
Różnice rzędnych	0.00	0.00	0.01	0.01	0.01	0.00	-0.12	0.00
Elementy niwelety								
Elementy trasy								
Odległości	00.00	06.00	20.00	40.00	42.00	55.00	59.13	59.13
Kilometraż								

LEGENDA:

PROJEKTOWANE:

— - niweleta jezdni

ISTNIEJĄCE:

— - niweleta jezdni

JEDNOSTKA PROJEKTOWA	INTRAKT ANDRZEJ DRZAZGOWSKI POMIECHOWO, UL. OGRODOWA 15, 05-180 POMIECHÓWEK
INWESTOR	Dzielnica m.st. Warszawy www.wola.waw.pl MIASTO STOŁECZNE WARSZAWA PLAC BANKOWY 3/5, 00-950 WARSZAWA
TYTUŁ PROJEKTU	BUDOWA ŁĄCZNIKA DROGI ROWEROWEJ POMIĘDZY UL. OBOZOWĄ I TYSZKIEWICZA W RAMACH REALIZACJI PROJEKTU BUDŻETU PARTYCYPACYJNEGO NA 2017 ROK PN. „USPRAWNINIENIA ROWEROWE ORAZ NOWE DRZEWA NA MŁYNOWIE”
FAZA OPRACOWANIA	PROJEKT BUDOWLANY
NAZWA RYSUNKU	PROFIL PODŁUŻNY
PROJEKTANT:	inż. ANDRZEJ DRZAZGOWSKI upr. bud. MAZ/0025/ZOOD/13
OPRACOWAŁ:
SPRAWDZIŁ:
DATA	03.2017
SKALA:	1:50/500
NR RYSUNKU:	4