


PLAN ORIENTACYJNY
SKALA 1:20000

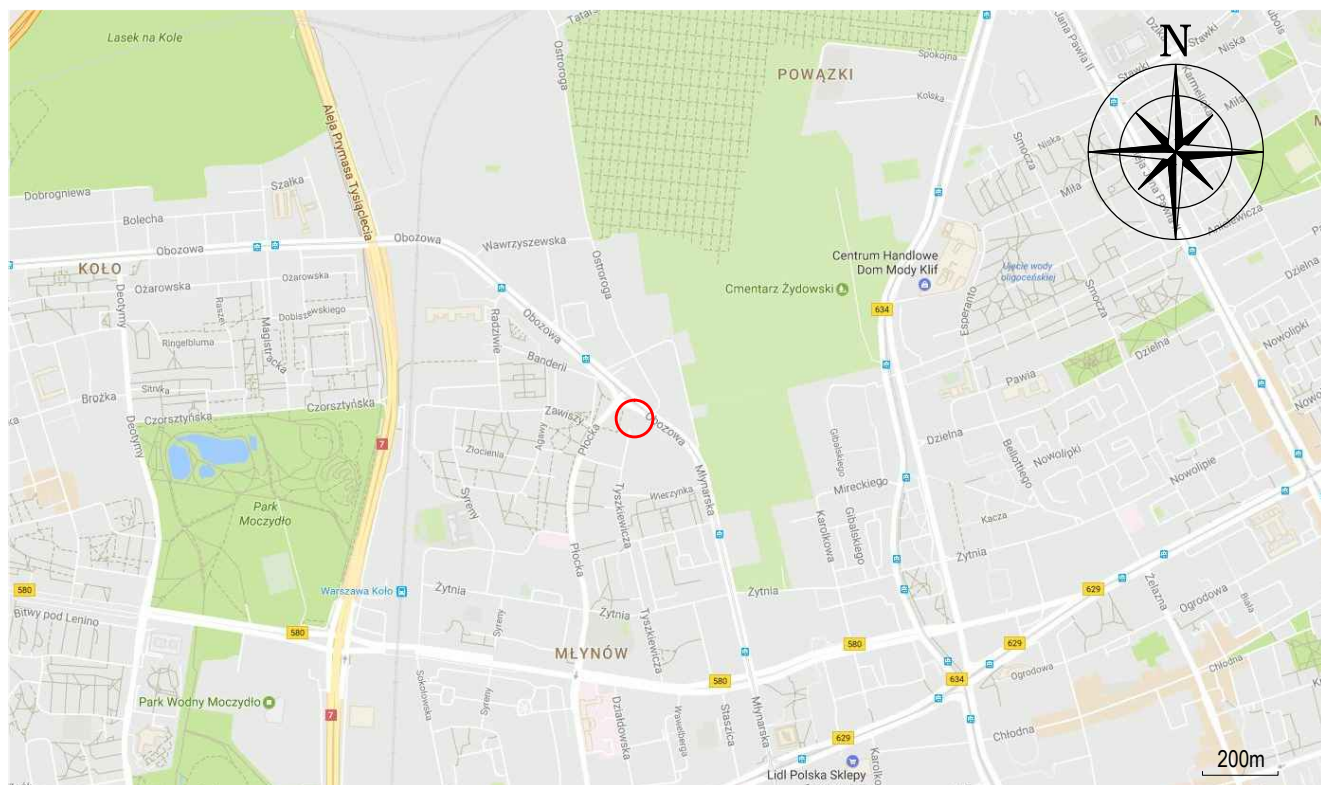

LEGENDA:

 LOKALIZACJA PROJEKTOWANEJ INWESTYCJI

LOKALIZACJA:

WOJEWÓDZTWO MAZOWIECKIE
MIASTO STOŁECZNE WARSZAWA
DZIELNICA WOLA
OBRĘB 6-03-11
DZIAŁKI NR EWID.: 1, 9

JEDNOSTKA
PROJEKTOWA



INTRAKT ANDRZEJ DRZAZGOWSKI
POMIECHOWO, UL. OGRODOWA 15, 05-180 POMIECHÓWEK

INWESTOR



MIASTO STOŁECZNE WARSZAWA
PLAC BANKOWY 3/5, 00-950 WARSZAWA

TYTUŁ PROJEKTU

**BUDOWA ŁĄCZNIKA DROGI ROWEROWEJ POMIĘDZY UL. OBOZOWĄ I TYSZKIEWICZĄ
W RAMACH REALIZACJI PROJEKTU BUDŻETU PARTYCYPACYJNEGO NA 2017 ROK
PN. „USPRAWNIENIA ROWEROWE ORAZ NOWE DRZEWA NA MŁYŃNIE”**

FAZA OPRACOWANIA

PROJEKT STAŁEJ ORGANIZACJI RUCHU

SKALA:

NAZWA RYSUNKU

PLAN ORIENTACYJNY

1:20000

PROJEKTANT:

inż. ANDRZEJ DRZAZGOWSKI
upr. bud. MAZ/0025/ZOOD/13

03.2017

NR RYSUNKU:

OPRACOWAŁ:

.....

PODPIS

DATA

.....

1

SPRAWDZIŁ:

.....

.....