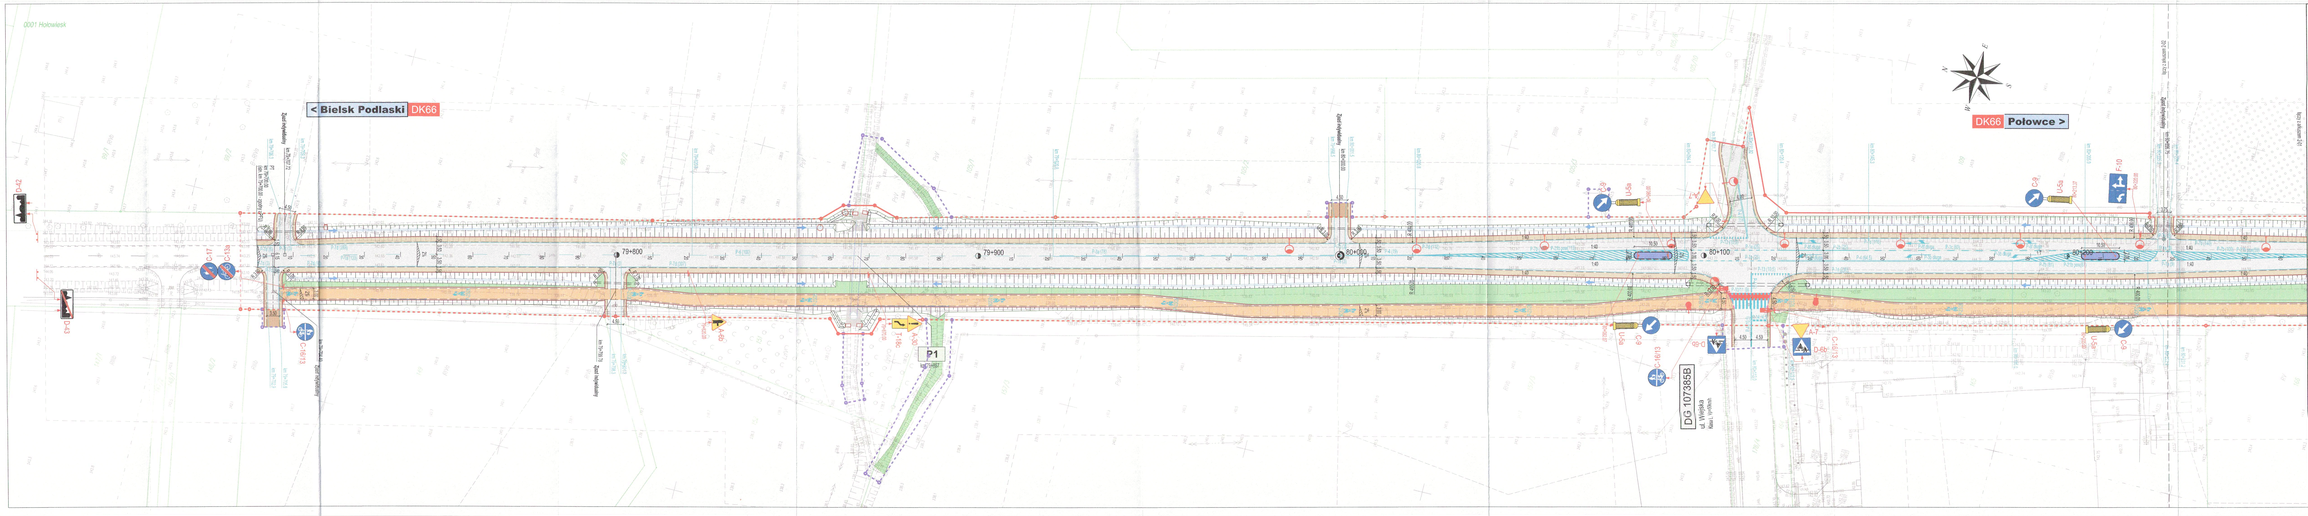

GDDKiA Oddział w Białymstoku
Zespół Oceny Projektów
Organizacja Ruchu

Zamawiający:	SKARB PAŃSTWA Generalny Dyrektor Dróg Krajowych i Autostrad z siedzibą w Warszawie, ul. Wronia 53, 00-847 Warszawa Reprezentowany przez: Generalnego Dyrektora Dróg Krajowych i Autostrad Oddział w Białymstoku ul. Zwycięstwa 2, 14-700 Biłgoraj
Jdn. koordynujący:	UNIBEP S.A., 17-100 Bielsk Podlaski Oddział Drogowy UNIBEP S.A. w Łomży ul. Polgorowa 13 18-402 Łomża
Partner konsorcjum:	Vokai Engineering Sp. z o.o. ul. Kawalerii 9 02-613 Warszawa tel.: (+48) 570-660-703 www.vokai-eng.pl
Nazwa i adres obiektu lub zakresu prac:	Rozbudowa drogi krajowej nr 66 na odcinku: Bielsk Podlaski - Podlaski - Przejście I budżj
Etap nr:	PROJEKT WYKONAWCZY
Tom:	5.3 - Branża Drogowa
Tytuł części - arkusza:	Plan Sytuacyjny Organizacji Ruchu od km 79+190 do km 80+326

Funkcja	imię i nazwisko	Nr uprawnień / Specjalność	Podpis
Główny Projektant	inż. Krzysztof Zienia	WAR/0195/POOD/15 - drog	
Opracowanie	mgr inż. Barbara Pacak		
Sprawdzenie	inż. Aleksandra Dobrowolska		
Nadzór autorski	mgr inż. Andrzej Wiśniski	UAN-6234/GP/14	

Data: 05.2018 Skala: 1:500 Arkusz: 00 Numer rysunku - arkusza: **2-01**