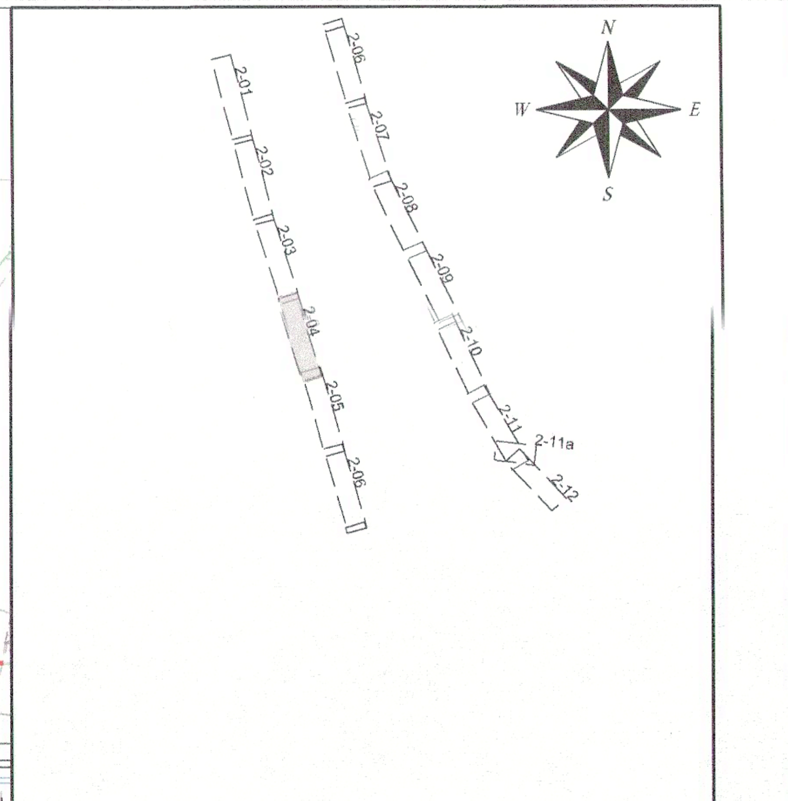

Uwaga:
Rozwiązanie na terenach linii kolejowych znajduje się poza zakresem opracowania inwestycji drogowej. Należy je traktować jako sugerowane.

GDDKiA Oddział w Białymstoku
Zespół Oceny Projektów
Organizacji Ruchu

Zamawiający:	**SKARB PAŃSTWA** **Generalny Dyrektor Dróg Krajowych i Autostrad** z siedzibą w Warszawie, ul. Wronia 53, 00-847 Warszawa Reprezentowany przez: **Generalna Dyrekcja Dróg Krajowych i Autostrad** Oddział w Białymstoku ul. Zwycięstwa 2 15-703 Białystok
Lider konsorcjum:	**UNIBEP S.A., 17-100 Bielsk Podlaski** Oddział Drogowy UNIBEP S.A. w Łomży ul. Poligonowa 12 18-402 Łomża
Partner konsorcjum:	**Value Engineering Sp. z o.o.** ul. Kanarkowa 8 02-818 Warszawa tel.: (+48) 570-880-760 www.value-eng.pl
Nazwa i adres obiektu budowlanego:	**Rozbudowa drogi krajowej nr 66 na odcinku: Bielsk Podlaski - Podbiele - Projektuj i buduj**
Stadium:	**PROJEKT WYKONAWCZY**
Tom:	II.3 - Branża Drogowa
Tytuł rysunku i arkusza:	**Plan Sytuacyjny Organizacji Ruchu** od km 81+450 do km 82+040

Funkcja:	Imię i nazwisko:	Nr uprawnień / Specjalność:	Podpis:
Główny Projektant	inż. Krzysztof Zieniuk	MAZ/0018/POOD/10 - drogi	[signature]
Opracowanie	mgr inż. Barbara Palak		[signature]
Opracowanie	inż. Aleksandra Dobrowolska		[signature]
Sprawdzający	mgr inż. Andrzej Witerski	UAN-4224/92/41/88	[signature]

Data: 05.2018	Skala: 1:500	Rewizja: 00	Numer rysunku i arkusza: **2-04**