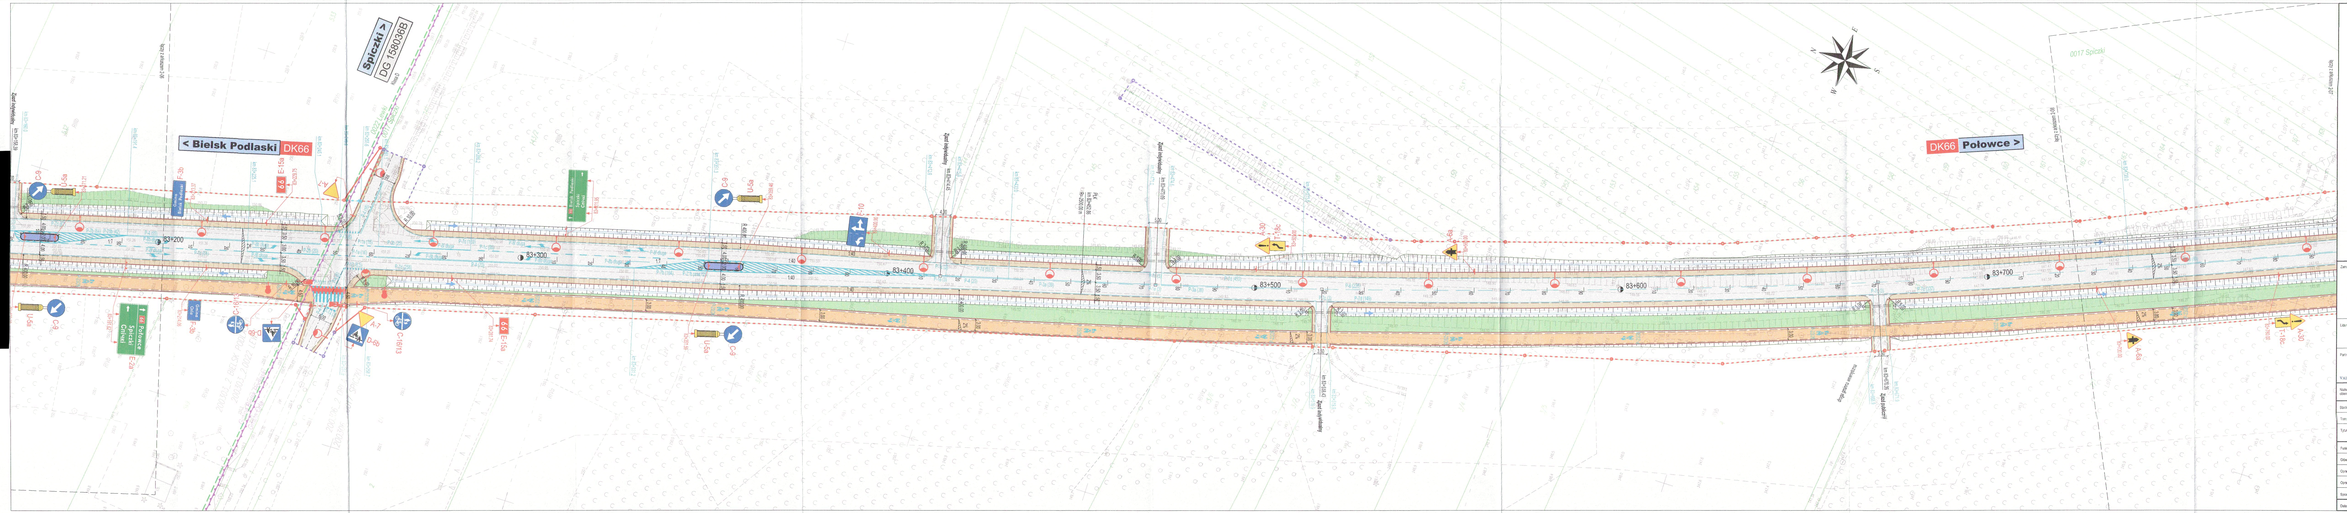

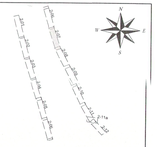

GDDKiA Oddział w Białymstoku
Zespół Oceny Projektów
Organizacji Ruchu

Zamieszczono: GDDKiA	**SKARB PAŃSTWA** **Generalny Dyrektor Dróg Krajowych i Autostrad** z siedzibą w Warszawie, ul. Wiśniowa 53, 00-647 Warszawa Reprezentowany przez: **Generalna Dyrekcja** **Dróg Krajowych i Autostrad** Oddział w Białymstoku ul. Zwierzyniecka 2 15-703 Białystok
Lider konsorcjum: UNIBEP	**UNIBEP S.A., 17-100 Bielsk Podlaski** Oddział Drogowy UNIBEP S.A. w Łomży ul. Pełgrzymska 12 18-400 Łomża
Partner konsorcjum: VALUE ENGINEERING Sp. z o.o.	**Value Engineering Sp. z o.o.** ul. Karasiowa 8 02-818 Warszawa tel.: (+48) 570-860-750 www.value-eng.pl
Nazwa i adres obiektu budowlanego:	**Rozbudowa drogi krajowej nr 66 na odcinku: Bielsk Podlaski - Podlasie - Projektuj i buduj**
Zbiorów:	**PROJEKT WYKONAWCZY**
Tom:	**II.3 - Branża Drogowa**
Tytuł rysunku: arkusza	**Plan Sytuacyjny Organizacji Ruchu** od km 83+100 do km 83+700

Funkcja	Imię i nazwisko	Nr uprawnień / Specjalność	Podpis
Główny Projektant	inż. Krzysztof Zieniuk	WAŻ0010/PDOD/10 - drog	
Opracowanie	mgr inż. Barbara Palak		
Opracowanie	inż. Aleksandra Dobrowolska		
Sprawdzający	mgr inż. Andrzej Wilański	WAŻ-4/2010/01/03	

Data: 05.2018	Skala: 1:500	Rozwój: 60	Numer rysunku: arkusza	2-07