Wpłynęło
Urząd Miasta Stołecznego Warszawy
Biuro Architektury i Planowania Przestrzennego
00-901 Warszawa, pl. Defilad 1, PKiN - XIP p.
tel. (022) 656-7718 faks (022) 656-6466
skr. poczt. 44

PRZEKRÓJ TYPOWY NA ULICY ŚWIATOWIDA POMIĘDZY SKRZYŻOWANIAMI

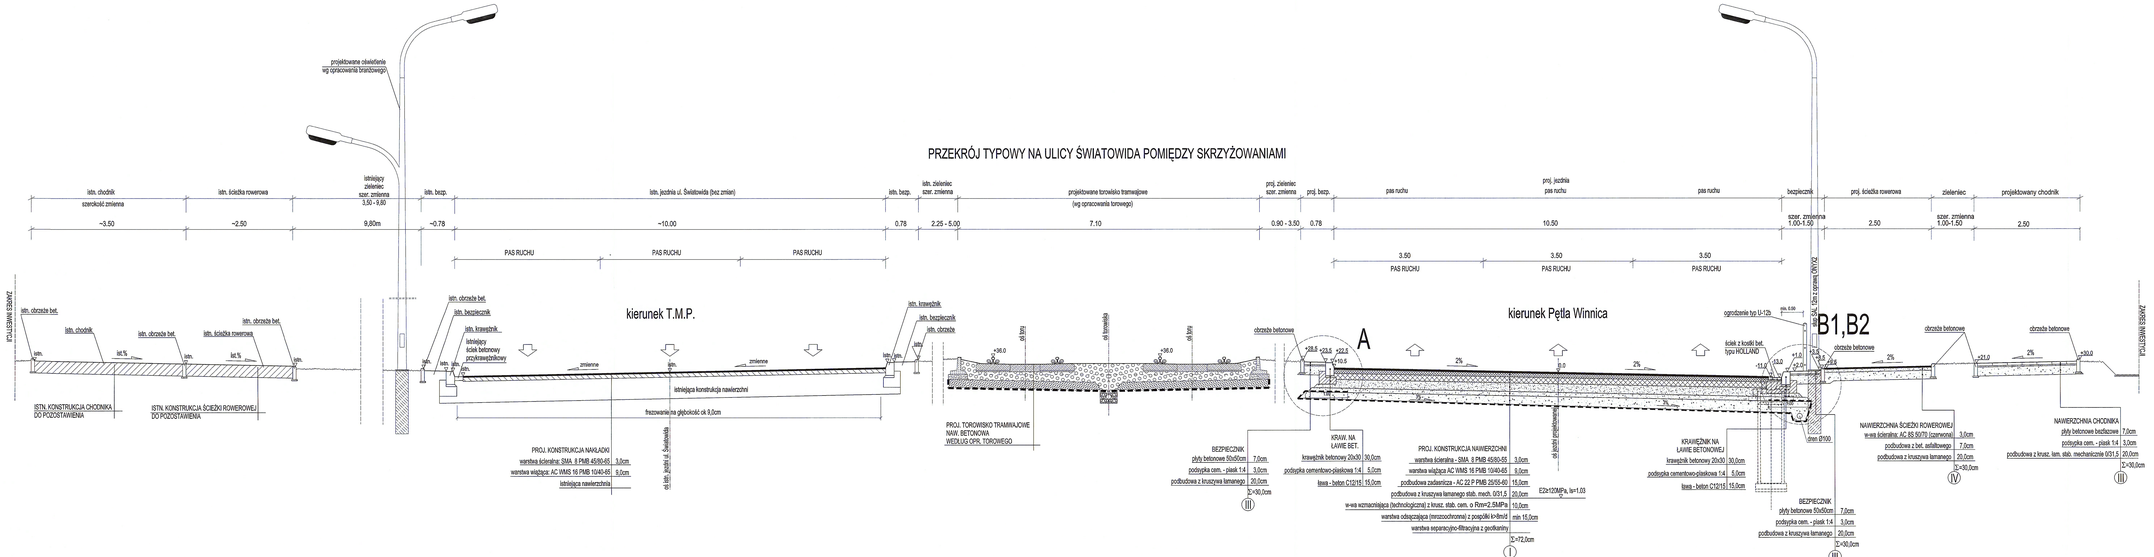

KLASA TECHNICZNA DROGI: "Z"
PRĘDKOŚĆ PROJEKTOWA: 50km/h
PRZEKRÓJ: 2X3
WYSOKOŚĆ SKRAJNI: 4.60m
OBCIĄŻENIE NAW. RUCHEM: 115kN/oś
KATEGORIA RUCHU: KR5

MP-MOSTY Sp z o.o.
ul. Jana Dukasa 18
30-103 Kraków
tel.012 312 19 78
fax.012 312 19 77
biuro@mpmosty.pl

Rodzaj projektu: PROJEKT ARCHITEKTONICZNO-BUDOWLANY		Branża: DROGOWA	Data: 06.2013
Umowa nr: IO 259/2008 oraz IO 98/2009	Zamierzenie budowlane: BUDOWA LINII TRAMWAJOWEJ NA TARCHOMIN NA ODCINKU OD TRASY MOSTU PONIONCIEGO DO PĘTLI TRAMWAJOWEJ WINNICA WRAZ Z UKŁADEM DROGOWYM ULIC: ŚWIATOWIDA I PROJEKTOWANEJ CZĘŚĆ I km od 0+000,00 do km 2+801,00 ul. Światowida wraz z ul.Projektowaną		
Tytuł rysunku: PRZEKROJE TYPOWE PRZEBUDOWA UKŁADU DROGOWEGO		Nr rys.: 2.1	Skala: 1:50

Funkcja:	Tytuł, imię i nazwisko:	Specjalność:	Nr uprawnień:	Data:	Podpis:
Projektant :	mgr inż. Bartłomiej Biała	drogowa	MAP/0065/POOD/05	06.2013	
Projektant :	mgr inż. Łukasz Jordanek	drogowa	MAP/0106/POOD/06	06.2013	
Projektant :	mgr inż. Przemysław Dyba	drogowa	MAP/0005/POOD/11	06.2013	
Sprawdził:	mgr inż. Paweł Sarnek	konstr. - bud.	B/2000	06.2013	