PRZEKRÓJ TYPOWY ULICY ŚWIATOWIDA ZA SKRZYŻOWANIEM (Z PERONEM TRAMWAJOWYM I ZATOKĄ AUTOBUSOWĄ)

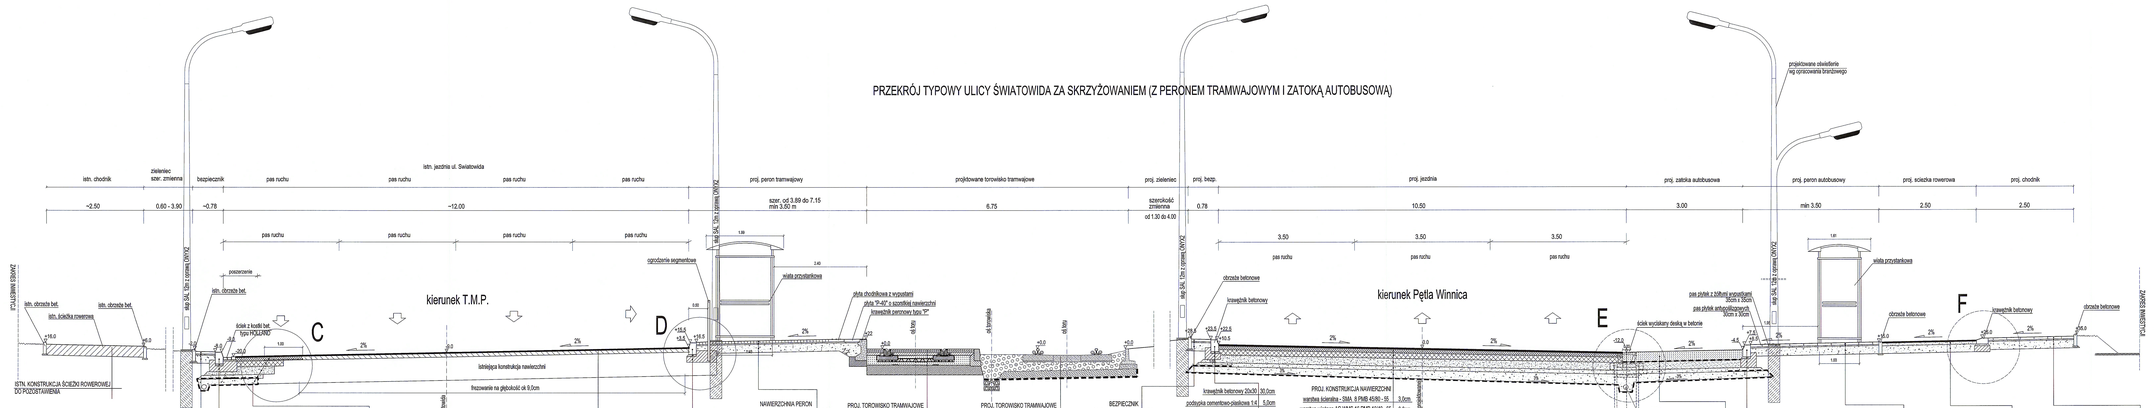

KLASA TECHNICZNA DROGI: "Z"
PRĘDKOŚĆ PROJEKTOWA: 50km/h
PRZEKRÓJ: 2X3
WYSOKOŚĆ SKRAJNI: 4,60m
OBCIĄŻENIE NAW. RUCHEM: 115kN/oś
KATEGORIA RUCHU: KR5

Urząd Miasta Stołecznego Warszawy
Biuro Architektury i Planowania Przestrzennego
00-693 Warszawa, pl. Defilad 1, PKiN - XII p.
tel. (022) 656-7750 faks (022) 656-5456
BIP. (BIP)2. A-7

Biuro projektowe: MP-MOSTY Sp z o.o. ul. Jana Dworzaka 16 30-703 Kraków tel. 012 312 19 70 fax 012 312 19 75 biuro@mp-mosty.pl			
Rodzaj projektu: PROJEKT ARCHITEKTONICZNO-BUDOWLANY	DROGOWA	Data: 06.2013	
Nazwa w ewidencji: IO 259/2008 oraz IO 98/2009	Tytuł: BUDOWA LINII TRAMWAJOWEJ NA TARCHOMINIE DO ONOWNJ OD TRASY MOSTU PÓŁNOCNEGO DO PĘTLI TARCHOMIŃSKIEJ WRAZ Z URLAOEM DROGOWYM ULIC: ŚWIATOWIDA I PROJEKTOWANEJ CZĘŚĆ I km od 0+000,00 do km 2+683,00 ul. Światowida wraz z ul.Projektowaną		
Tytuł rysunku: PRZEKRÓJ TYPOWE	Nr rys.: 2.2	Skala: 1:50	

Funkcja	Tytuł, imię i nazwisko	Specjalność	Nr uprawnień	Data	Podpis
Projektant:	mgr inż. Bartłomiej Biała	drogowa	MAP/0093/POOD/06	06.2013	
Projektant:	mgr inż. Łukasz Jordanek	drogowa	MAP/0106/POOD/06	06.2013	
Projektant:	mgr inż. Przemysław Dybał	drogowa	MAP/0006/POOD/11	06.2013	
Sprawdził:	mgr inż. Paweł Sarnek	konstr. - bud.	9/2000	06.2013	