41

Urząd Miasta Stołecznego Warszawy
Biuro Architektury i Budownictwa
00-001 Warszawa, pl. Defilad 1, PKiN - A
tel. (022) 656-7769 faks (022) 656-6188
sk. pocz. 44

SZCZEGÓŁ ZATOKI AUTOBUSOWEJ

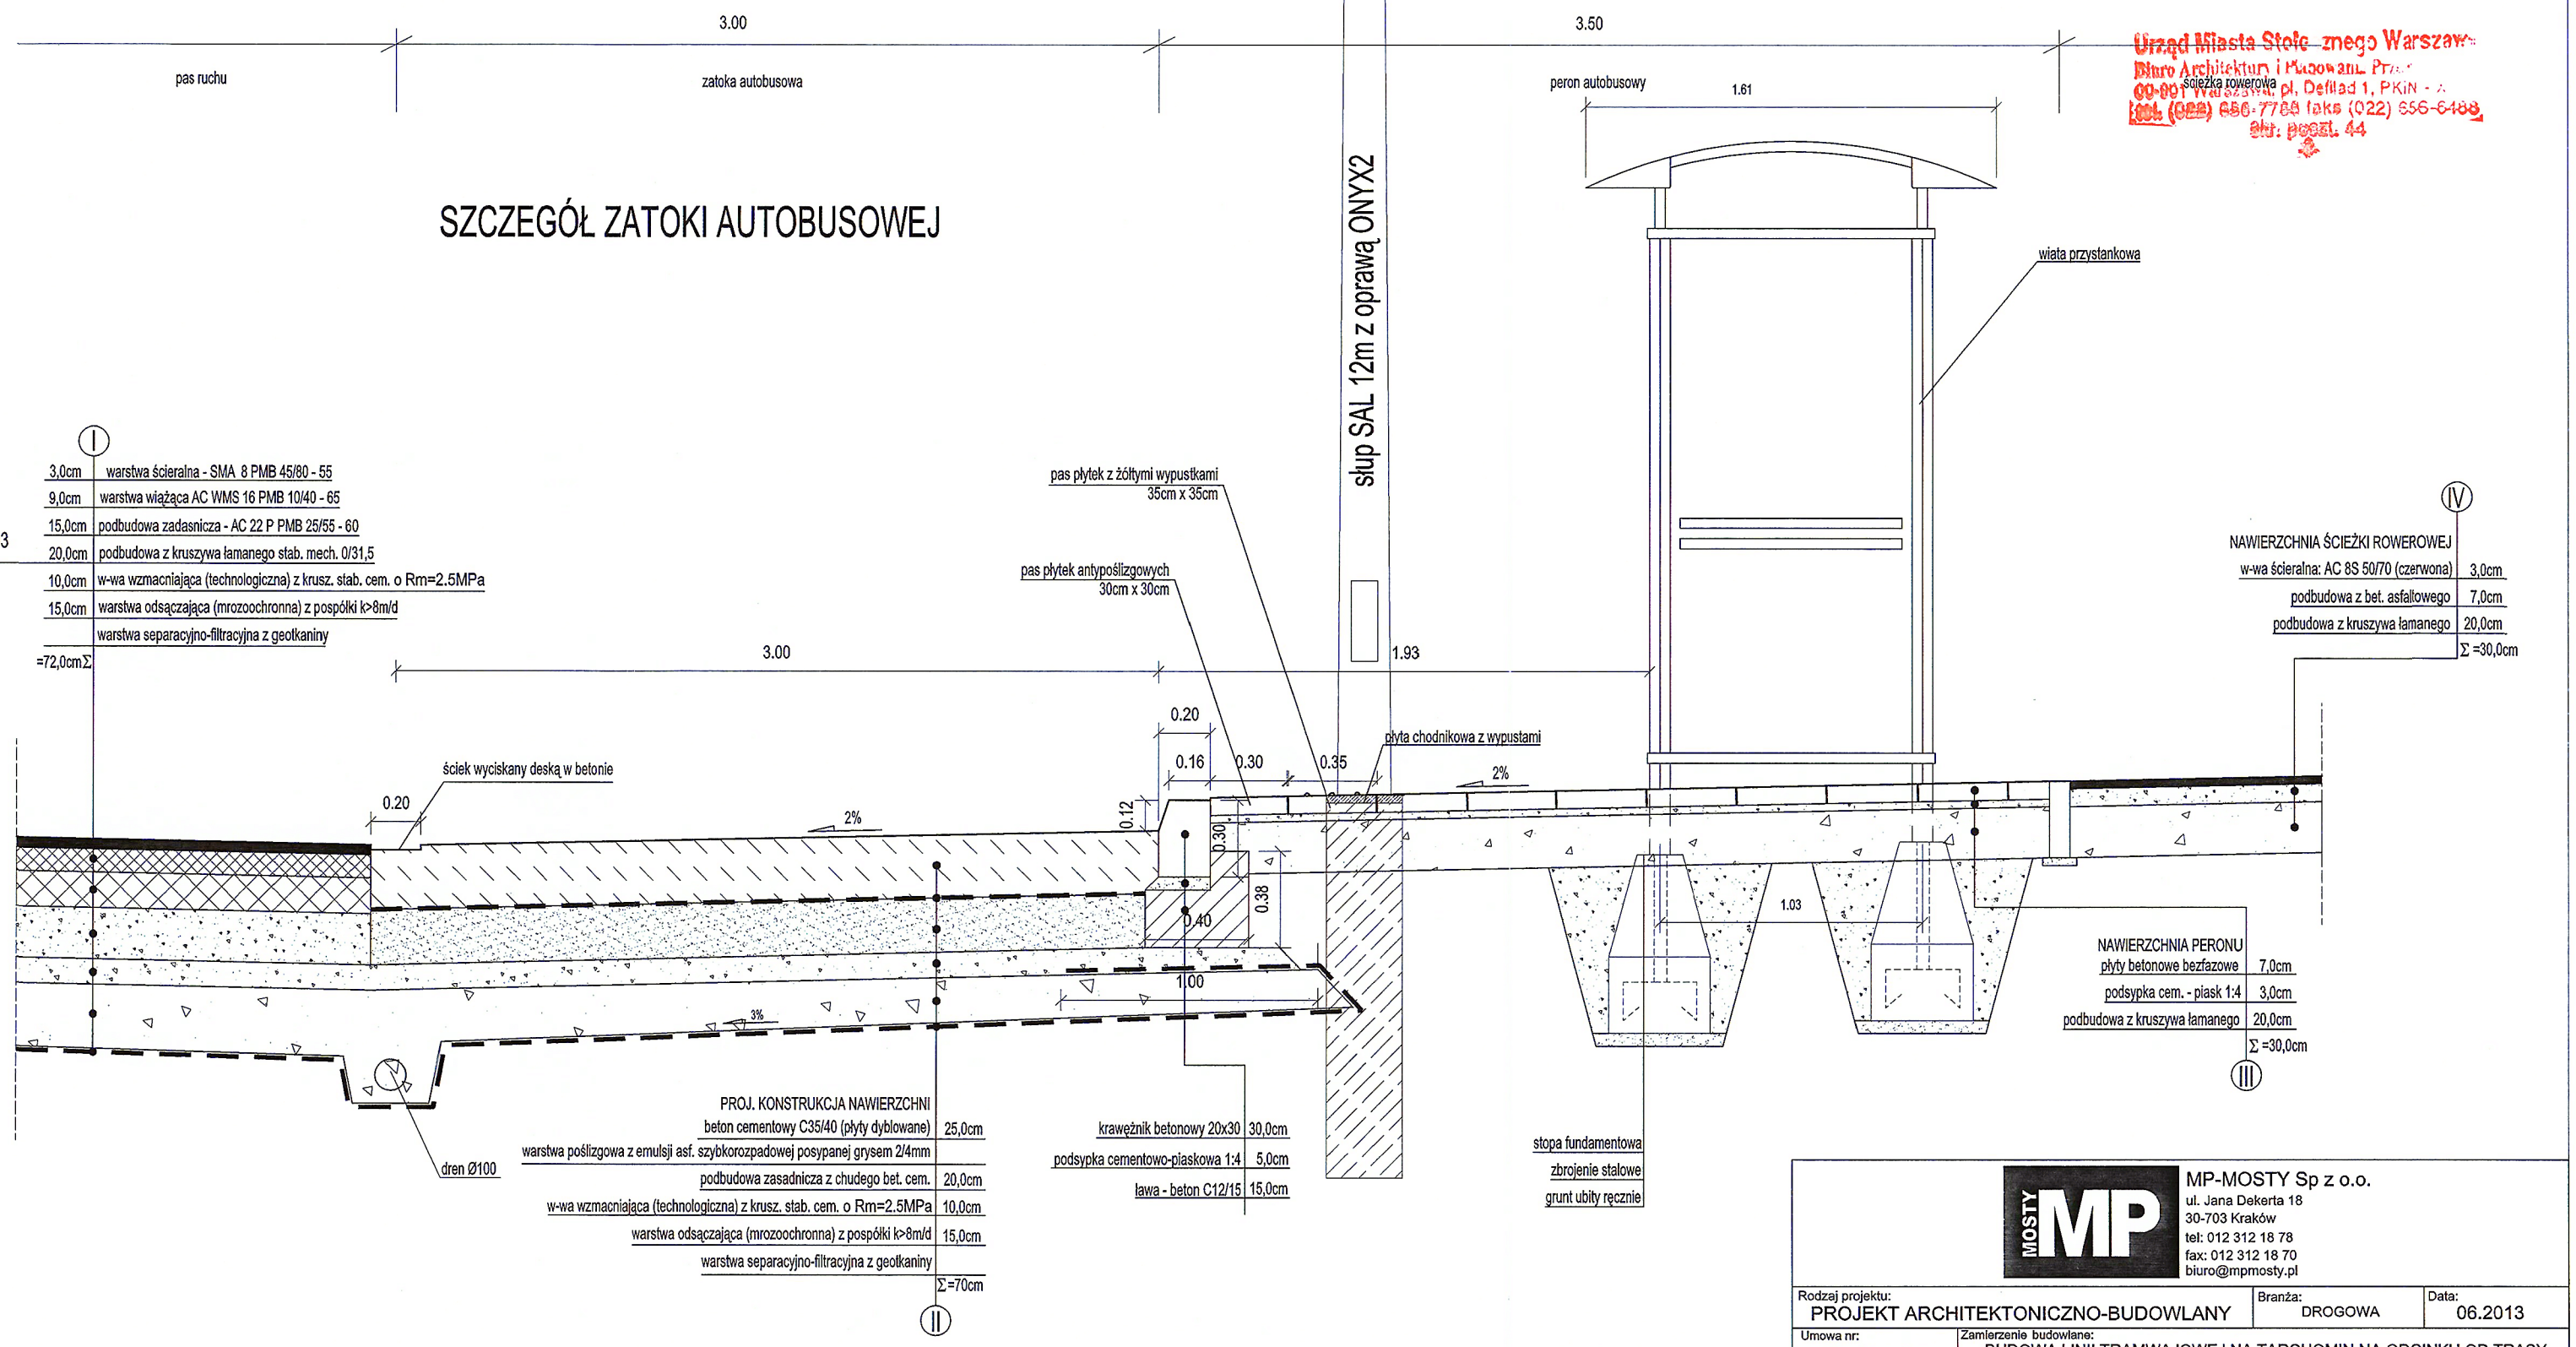

(I)

3,0cm	warstwa ścieralna - SMA 8 PMB 45/80 - 55
9,0cm	warstwa wiążąca AC WMS 16 PMB 10/40 - 65
15,0cm	podbudowa zadasnicza - AC 22 P PMB 25/55 - 60
20,0cm	podbudowa z kruszywa łamanego stab. mech. 0/31,5
10,0cm	w-wa wzmacniająca (technologiczna) z krusz. stab. cem. o Rm=2.5MPa
15,0cm	warstwa odsączająca (mrozoochronna) z pospółki k>8m/d
	warstwa separacyjno-filtracyjna z geotkaniny
=72,0cm∑	

E2≥120MPa, Is=1.03

(II)

PROJ. KONSTRUKCJA NAWIERZCHNI	
beton cementowy C35/40 (płyty dyblowane)	25,0cm
warstwa poślizgowa z emulsji asf. szybkorozpadowej posypanej grysem 2/4mm	
podbudowa zasadnicza z chudego bet. cem.	20,0cm
w-wa wzmacniająca (technologiczna) z krusz. stab. cem. o Rm=2.5MPa	10,0cm
warstwa odsączająca (mrozoochronna) z pospółki k>8m/d	15,0cm
warstwa separacyjno-filtracyjna z geotkaniny	
	∑=70cm

krawężnik betonowy 20x30	30,0cm
podsypka cementowo-piaskowa 1:4	5,0cm
ława - beton C12/15	15,0cm

(III)

NAWIERZCHNIA PERONU	
płyty betonowe bezfazowe	7,0cm
podsypka cem. - piask 1:4	3,0cm
podbudowa z kruszywa łamanego	20,0cm
	∑ =30,0cm

(IV)

NAWIERZCHNIA ŚCIEŻKI ROWEROWEJ	
w-wa ścieralna: AC 8S 50/70 (czerwona)	3,0cm
podbudowa z bet. asfaltowego	7,0cm
podbudowa z kruszywa łamanego	20,0cm
	∑ =30,0cm

MOSTY MP
MP-MOSTY Sp z o.o.
ul. Jana Dekerta 18
30-703 Kraków
tel: 012 312 18 78
fax: 012 312 18 70
biuro@mpmosty.pl

Rodzaj projektu:	Branża:	Data:
PROJEKT ARCHITEKTONICZNO-BUDOWLANY	DROGOWA	06.2013

Umowa nr:	Zamierzenie budowlane:
IO 259/2008 oraz IO 98/2009	BUDOWA LINII TRAMWAJOWEJ NA TARCHOMIN NA ODCINKU OD TRASY MOSTU PÓŁNOCNEGO DO PĘTLI TRAMWAJOWEJ WINNICA WRAZ Z UKŁADEM DROGOWYM ULIC: ŚWIATOWIDA I PROJEKTOWANEJ CZĘŚĆ I km od 0+000,00 do km 2+451,00 ul. Światowida wraz z ul.Projektowaną

Tytuł rysunku:	Nr rys.:	Skala:
PRZEKROJE TYPOWE PRZEBUDOWA UKŁADU DROGOWEGO	2.5	1:25

Funkcja:	Tytuł, imię i nazwisko:	Specjalność:	Nr uprawnień:	Data:	Podpis:
Projektant :	mgr inż. Bartłomiej Bala	drogowa	MAP/0063/POOD/05	06.2013	
Projektant :	mgr inż. Łukasz Jordanek	drogowa	MAP/0106/POOD/08	06.2013	
Projektant :	mgr inż. Przemysław Dybał	drogowa	MAP/0006/POOD/11	06.2013	
Sprawdził:	mgr inż. Paweł Samek	konstr. - bud.	9/2000	06.2013	