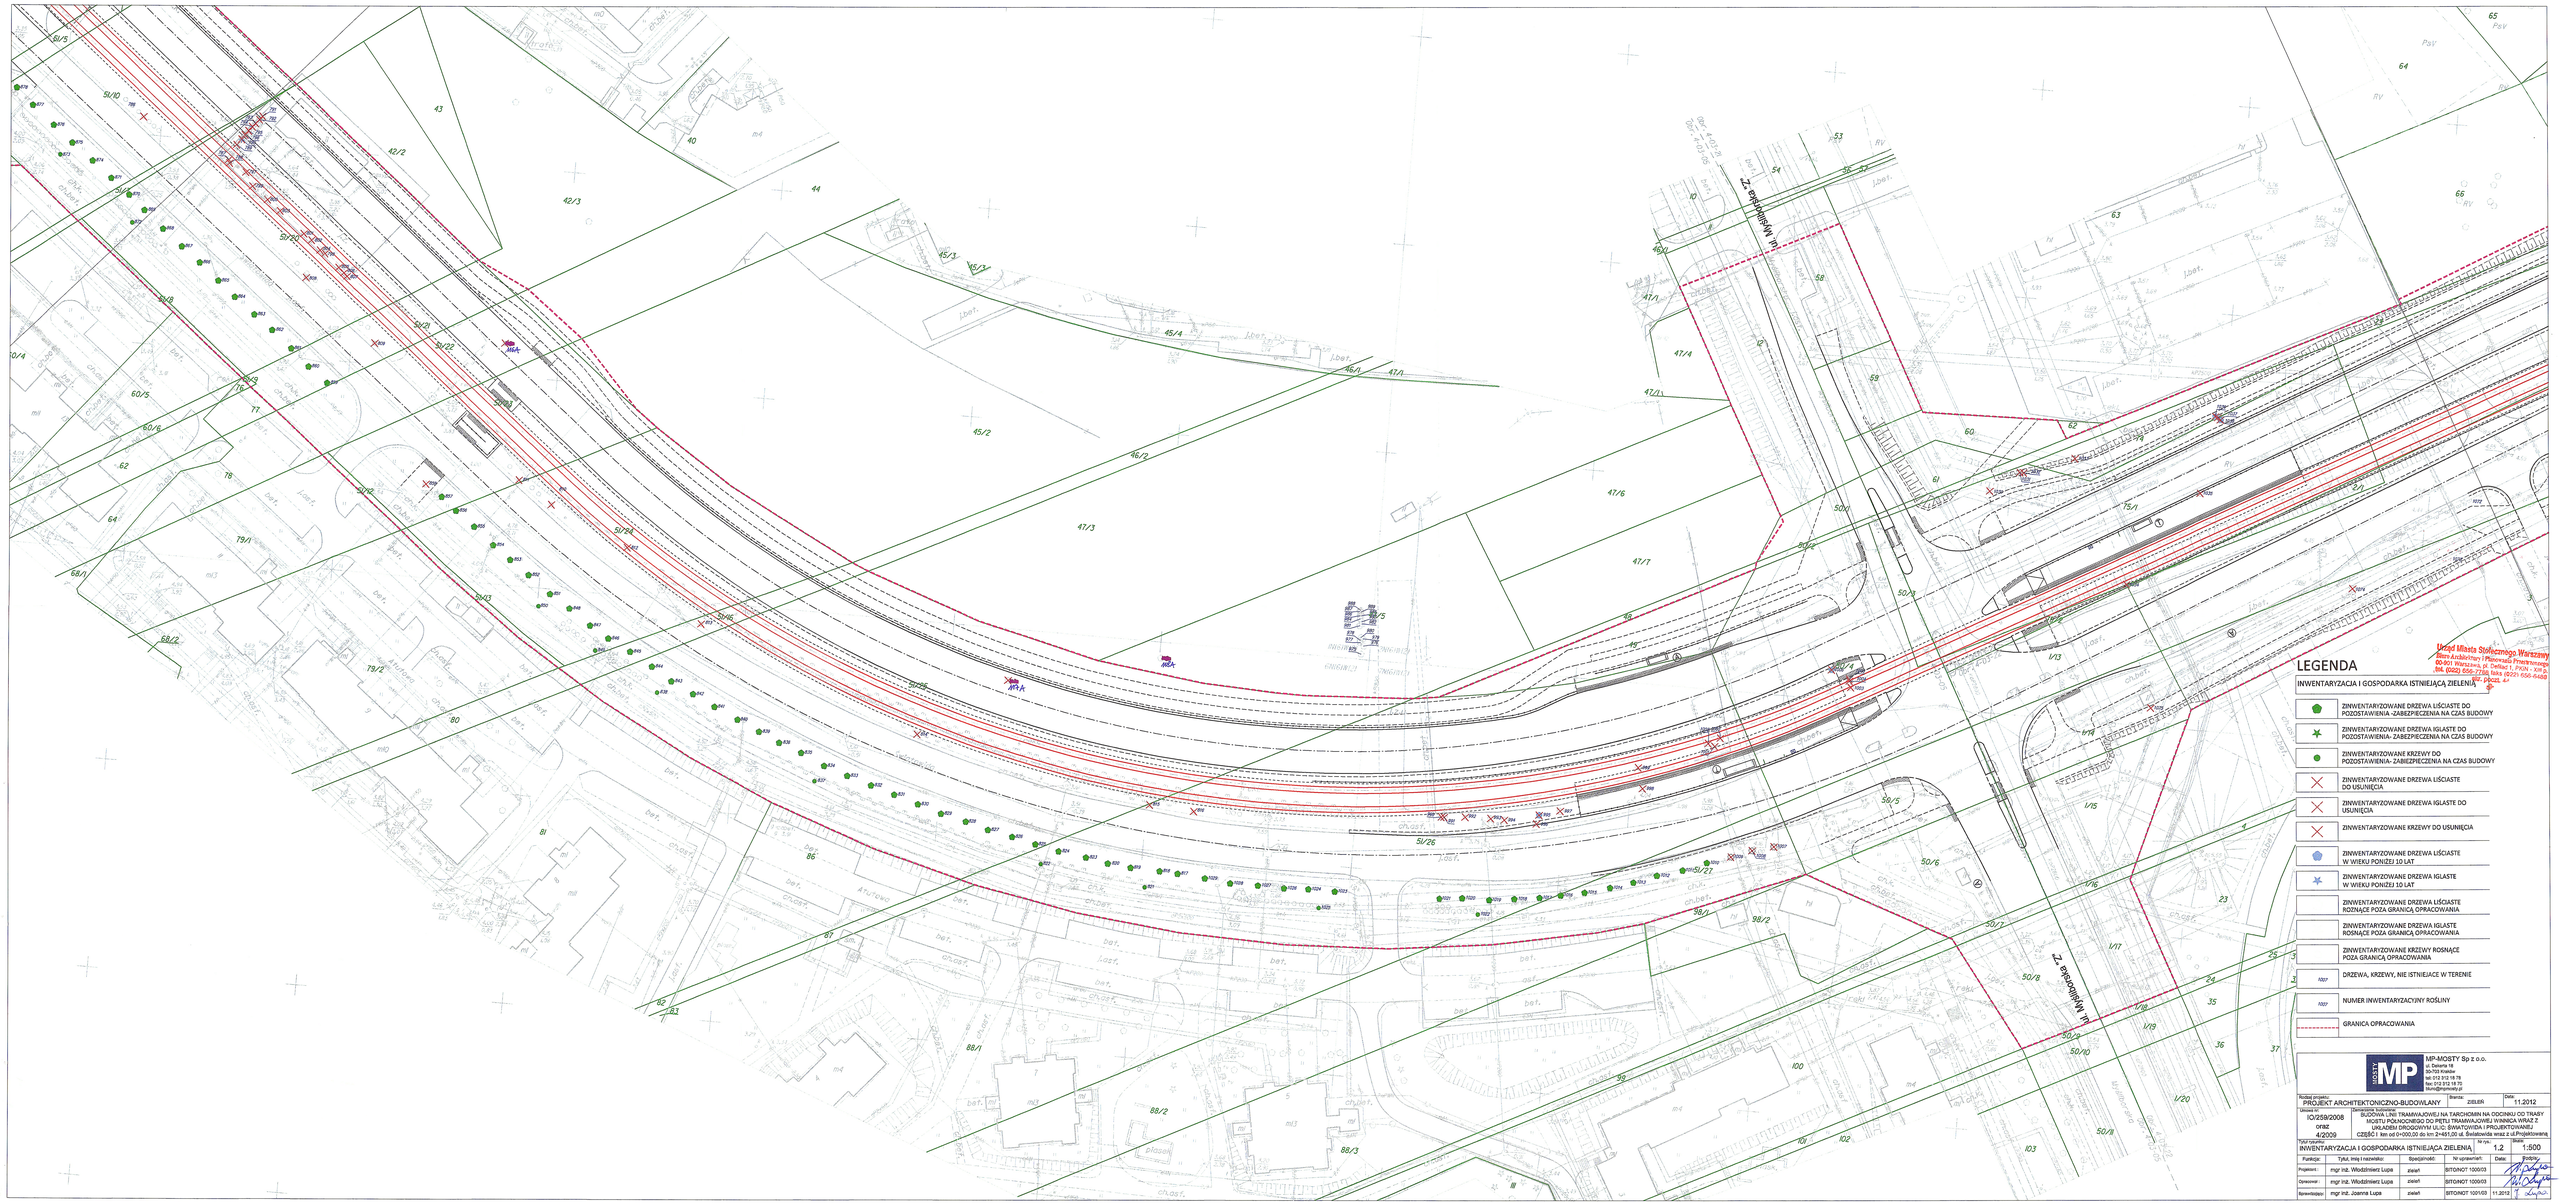

LEGENDA

INWENTARYZACJA I GOSPODARKA ISTNIEJĄCĄ ZIELENIĄ

- ZINWENTARYZOWANE DRZEWA LIŚCIASTE DO POZOSTAWIENIA -ZABEZPIECZENIA NA CZAS BUDOWY
- ZINWENTARYZOWANE DRZEWA IGLASTE DO POZOSTAWIENIA- ZABEZPIECZENIA NA CZAS BUDOWY
- ZINWENTARYZOWANE KRZEWY DO POZOSTAWIENIA- ZABIEZPIECZENIA NA CZAS BUDOWY
- ZINWENTARYZOWANE DRZEWA LIŚCIASTE DO USUNIĘCIA
- ZINWENTARYZOWANE DRZEWA IGLASTE DO USUNIĘCIA
- ZINWENTARYZOWANE KRZEWY DO USUNIĘCIA
- ZINWENTARYZOWANE DRZEWA LIŚCIASTE W WIEKU PONIŻEJ 10 LAT
- ZINWENTARYZOWANE DRZEWA IGLASTE W WIEKU PONIŻEJ 10 LAT
- ZINWENTARYZOWANE DRZEWA LIŚCIASTE ROSNĄCE POZA GRANICĄ OPRACOWANIA
- ZINWENTARYZOWANE DRZEWA IGLASTE ROSNĄCE POZA GRANICĄ OPRACOWANIA
- ZINWENTARYZOWANE KRZEWY ROSNĄCE POZA GRANICĄ OPRACOWANIA
- 1001 DRZEWA, KRZEWY, NIE ISTNIEJĄCE W TERENIE
- 1001 NUMER INWENTARYZACYJNY ROŚLINY
- GRANICA OPRACOWANIA

MP-MOSTY Sp z o.o.
ul. Gałarna 16
02-307 Warszawa
tel. 012 312 16 78
fax: 012 312 16 70
biuro@mpmosty.pl

Rodzaj projektu: PROJEKT ARCHITEKTONICZNO-BUDOWLANY		Branża: ZIELEŃ	Data: 11.2012
Umowa: IO/259/2008 oraz 4/2009	Tytuł: BUDOWA WAŁU NA TRAMWAJOWEJ NA TARCHOMIN NA ODCINKU OD TRASY MOBITU PÓŁNOCNEGO DO PRZU TRAMWAJOWEJ WYNIKAJĄCA WRAZ Z UKŁADEM DROGOWYM ULIC: BWATOWIDA I PROJEKTOWANEJ CZĘŚĆ I km od 0+000,00 do km 2+491,05 ul. Świętosława wraz z ul.Projektowaną		
Tytuł rysunku: INWENTARYZACJA I GOSPODARKA ISTNIEJĄCĄ ZIELENIĄ		Nr rys.: 1.2	Skala: 1:500

Funkcja:	Tytuł, imię i nazwisko:	Specjalność:	Nr uprawnień:	Data:	Podpis:
Projektant:	mgr inż. Włodzimierz Lupa	zieleń	SITO/NOT 1000/03		
Sprawdzający:	mgr inż. Włodzimierz Lupa	zieleń	SITO/NOT 1000/03		
Sprawdzający:	mgr inż. Joanna Lupa	zieleń	SITO/NOT 1021/03	11.2012	