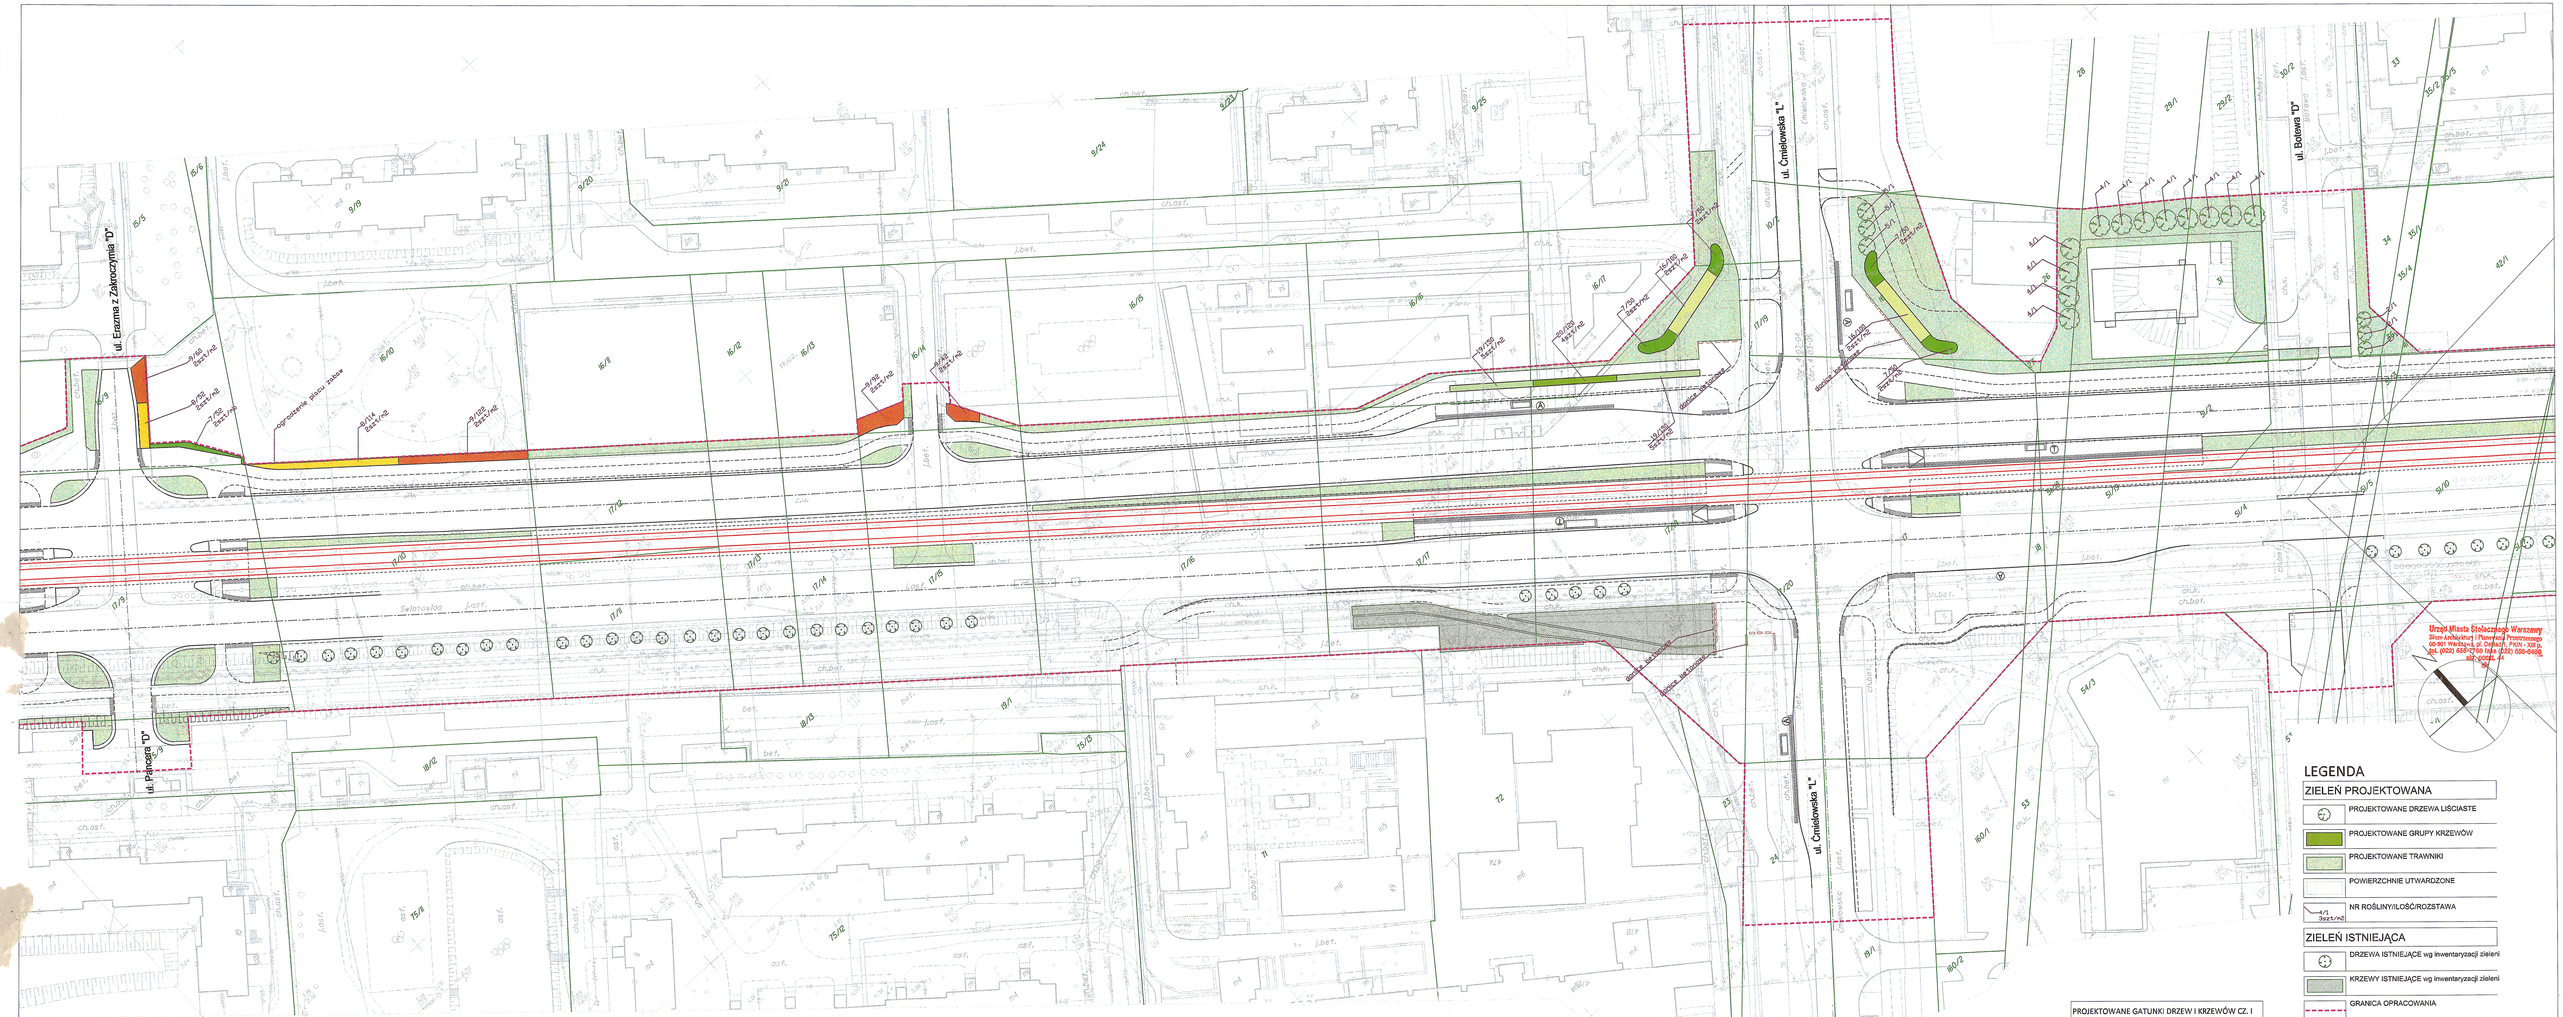

LEGENDA

ZIELEŃ PROJEKTOWANA

- PROJEKTOWANE DRZEWA LIŚCIASTE
- PROJEKTOWANE GRUPY KRZEWÓW
- PROJEKTOWANE TRAWNIKI
- POWIERZCHNIE UTWARDZONE
- NR ROŚLINY/ILOŚĆ/ROZSTAWA (4/1 3szt/m2)

ZIELEŃ ISTNIEJĄCA

- DRZEWA ISTNIEJĄCE wg inwentaryzacji zieleni
- KRZEWY ISTNIEJĄCE wg inwentaryzacji zieleni
- GRANICA OPRACOWANIA

PROJEKTOWANE GATUNKI DRZEW I KRZEWÓW CZ. I

DRZEWA:

1. Malus purpurea 'Royalty' jabłoń purpurowa 'Royalty' - 38 szt.
2. Robinia pseudoacacia 'Umbraculifera', robinia akacjowa 'Umbraculifera' - 38 szt.
3. Prunus serrulata 'Umbraculifera' wiśnia karłowata 'Umbraculifera' - 60 szt.
4. Acer campestre 'Elsrijk' klon polny 'Elsrijk' - 54 szt.
5. Carpinus betulus 'Fastigiata' grab pospolity 'Fastigiata' - 40 szt
6. Acer platanoides 'Royal Red' klon zwyczajny 'Royal Red' - 28 szt.

KRZEWY

7. Symphoricarpus chenaultii 'Hancock', śniegulicika Chenaulta 'Hancock' - 804 szt.
8. Physocarpus opulifolius 'Luteus' pęcherznica kalinolistna 'Luteus' - 426 szt.
9. Physocarpus opulifolius 'Diabolo" pęcherznica kalinolistna 'Diabolo' - 594 szt.
10. Berberis thunbergii 'Atropurpurea' berberys Thunberga 'Atropurpurea' - 960 szt.
11. Cornus alba 'Sibirica variegata' dereń biały 'Sibirica variegata' - 214 szt.
12. Potentilla fruticosa 'Goldfinger' pięciornik krzewiasty 'Goldfinger' - 627szt.
14. Spirea japonica 'Anthony Waterer' tawuła japońska 'Anthony Waterer' - 1428 szt.
15. Spirea japonica 'Goldflame' tawuła japońska 'Goldflame' - 544 szt.
16. Spirea solrenna 'Grefsheim' tawuła szara 'Grefsheim' - 220 szt.
17. Spirea Douglasie 'Menziesii' tawuła Douglasa 'Menziesii' - 312 szt.
19. Cotoneaster lucidus irga błyszcząca - 995 szt.
20. Ribes alpinum 'Schmidt' porzeczka alpejska 'Schmidt' - 360 szt.
21. Ligustrum vulgare ligust pospolity - 234 szt.

MP-MOSTY Sp z o.o.
ul. Żelazna 59
00-848 Warszawa
tel 012 312 18 79
fax: 012 312 18 70
biuro@mpmosty.pl

Rodzaj projektu: PROJEKT ARCHITEKTONICZNO-BUDOWLANY		Branża: ZIELEŃ	Data: 11.2012
Numer zlecenia: IO/259/2008 oraz 4/2009	Nazwa obiektu: BUDOWA LINII TRAMWAJOWEJ NA TARCHOMIN NA CZĘŚCI OD TRASY MOSTU PÓŁNOCNEGO DO PĘTLI TRAMWAJOWEJ WYNIKA WRAZ Z UKŁADEM DROGOWYM U.J.O. ŚWIATOWIDA I PROJEKTOWANEJ CZĘŚĆ I km od 0+000,00 do km 2+461,00 ul. Światowida wraz z ul.Projektowaną		
Tytuł rysunku: PROJEKT ZIELENI		Nr rys.: 1.3	Skala: 1:500

Funkcja:	Tytuł, imię i nazwisko:	Specjalność:	Nr uprawnień:	Data:	Podpis:
Projektant:	mgr inż. Włodzimierz Lupa	zieleń	SITO/INOT 1000/03	11.2012	
Opracował:	mgr inż. Włodzimierz Lupa	zieleń	SITO/INOT 1000/03	11.2012	
Sprawdzający:	mgr inż. Joanna Lupa	zieleń	SITO/INOT 1001/03	11.2012	