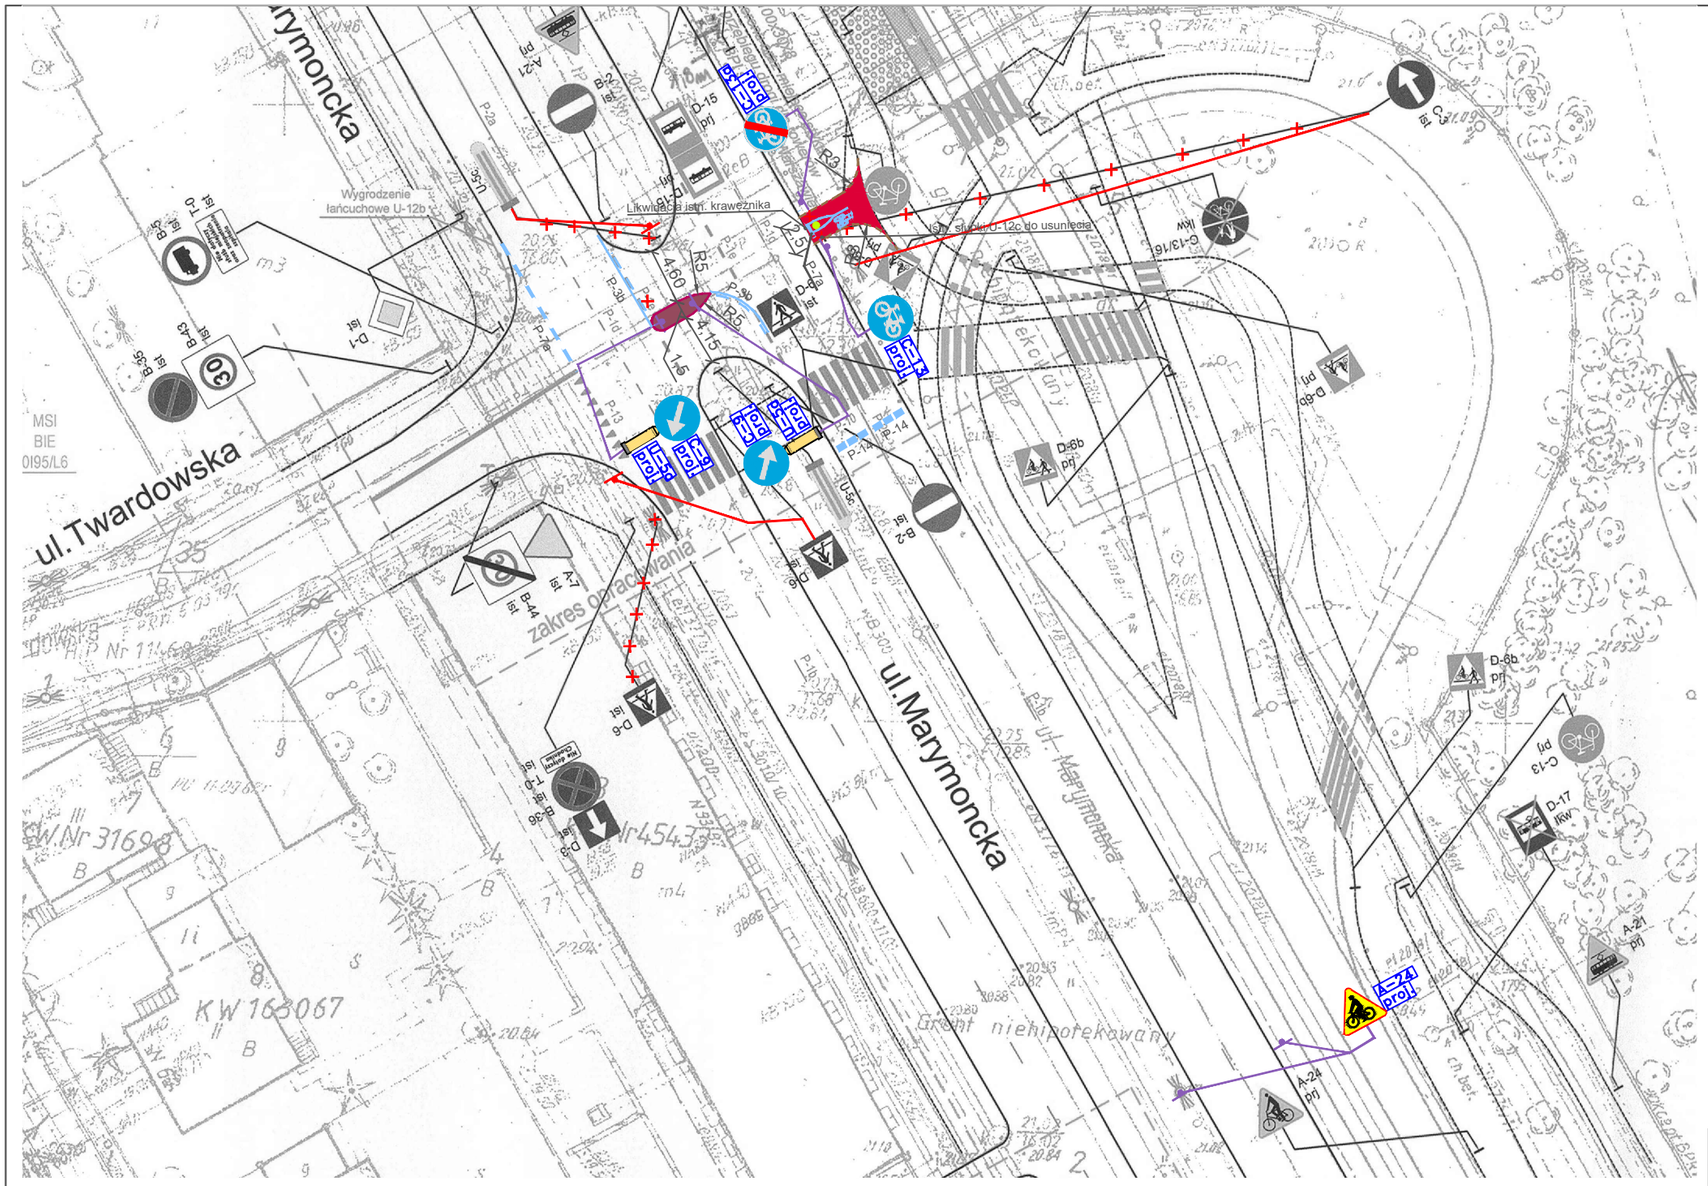

LEGENDA:

- D-6 — oznakowanie pionowe istniejące
- oznakowanie poziome istniejące
- D-6 proj. — oznakowanie pionowe projektowane
- oznakowanie poziome projektowane
- projektowane obrzeże
- projektowany słupek U-12c
- projektowana droga dla rowerów
- projektowany krawężnik wystający
- projektowana wyspa z kostki

Plan sytuacyjny skala 1:16000

Inwestor:	BUDŻET PARTYCYPACYJNY WARSZAWA — Zarząd Dróg Miejskich
Lokalizacja obiektu:	ul. Marymoncka/ ul. Twardowska
	Zwycięski projekt z budżetu partycypacyjnego na rok 2017 Nr. 876 "Wygodniej rowerem między Marymoncką i Twardowską"
Nazwa rysunku:	Projekt stałej organizacji ruchu dla łącznika drogi dla rowerów przy ul. Marymonckiej
Autor:	inż. Damian Szczepaniak — Rys. nr 1 — Skala 1:500 — Data: 02.2019 r.