

WPG S.A.
Warszawskie Przedsiębiorstwo
Geodezyjne S.A.
00-497 Warszawa, ul. Nowy Świat 2
Ks.rob. 15-K/042/2010

Niniejszą mapę do projektu wykonano na podstawie mapy zasadniczej w skali 1:500

Poświadczam zgodność treści mapy do projektu z treścią mapy zasadniczej zakwalifikowanej w miesiącu czerwiec 2010r. na podstawie dokumentacji przyjętej do pszk pod nr 4.14.03-72/10

DER 40-113/2010

Kierownik roboty

Warszawa dn. 28.06.2010r

Nie wyklucza się istnienia w terenie innych nie wykazanych na niniejszej mapie urządzeń podziemnych, które nie były zgłoszone do inwentaryzacji lub o których brak jest informacji w instytucjach branżowych.


PREZYDENT MIASTA
STOLECZNEGO WARSZAWY
Ośrodek Dokumentacji Geodezyjnej i Kartograficznej

zaświadcza o dopełnieniu przez wykonawcę prac geodezyjnych obowiązku wynikającego z art. 12 ustawy PGK z 17.05.1989r. Dz.U. z 2005r. Nr 240, poz. 2027

URZĄD MIASTA STOLECZNEGO WARSZAWY
BIURO GEODEZYJNE KATASTRU
OŚRODEK DOKUMENTACJI GEODEZYJNEJ I KARTOGRAFICZNEJ

z up. PREZYDENTA M. ST. WARSZAWY
Katarzyna Knapkowska-Prytka
Kierownik II Działu Obsługi Zarchiwu Ośrodka Dokumentacji Geodezyjnej i Kartograficznej Biura Geodezyjnego i Kartograficznego

30 CZE 2010

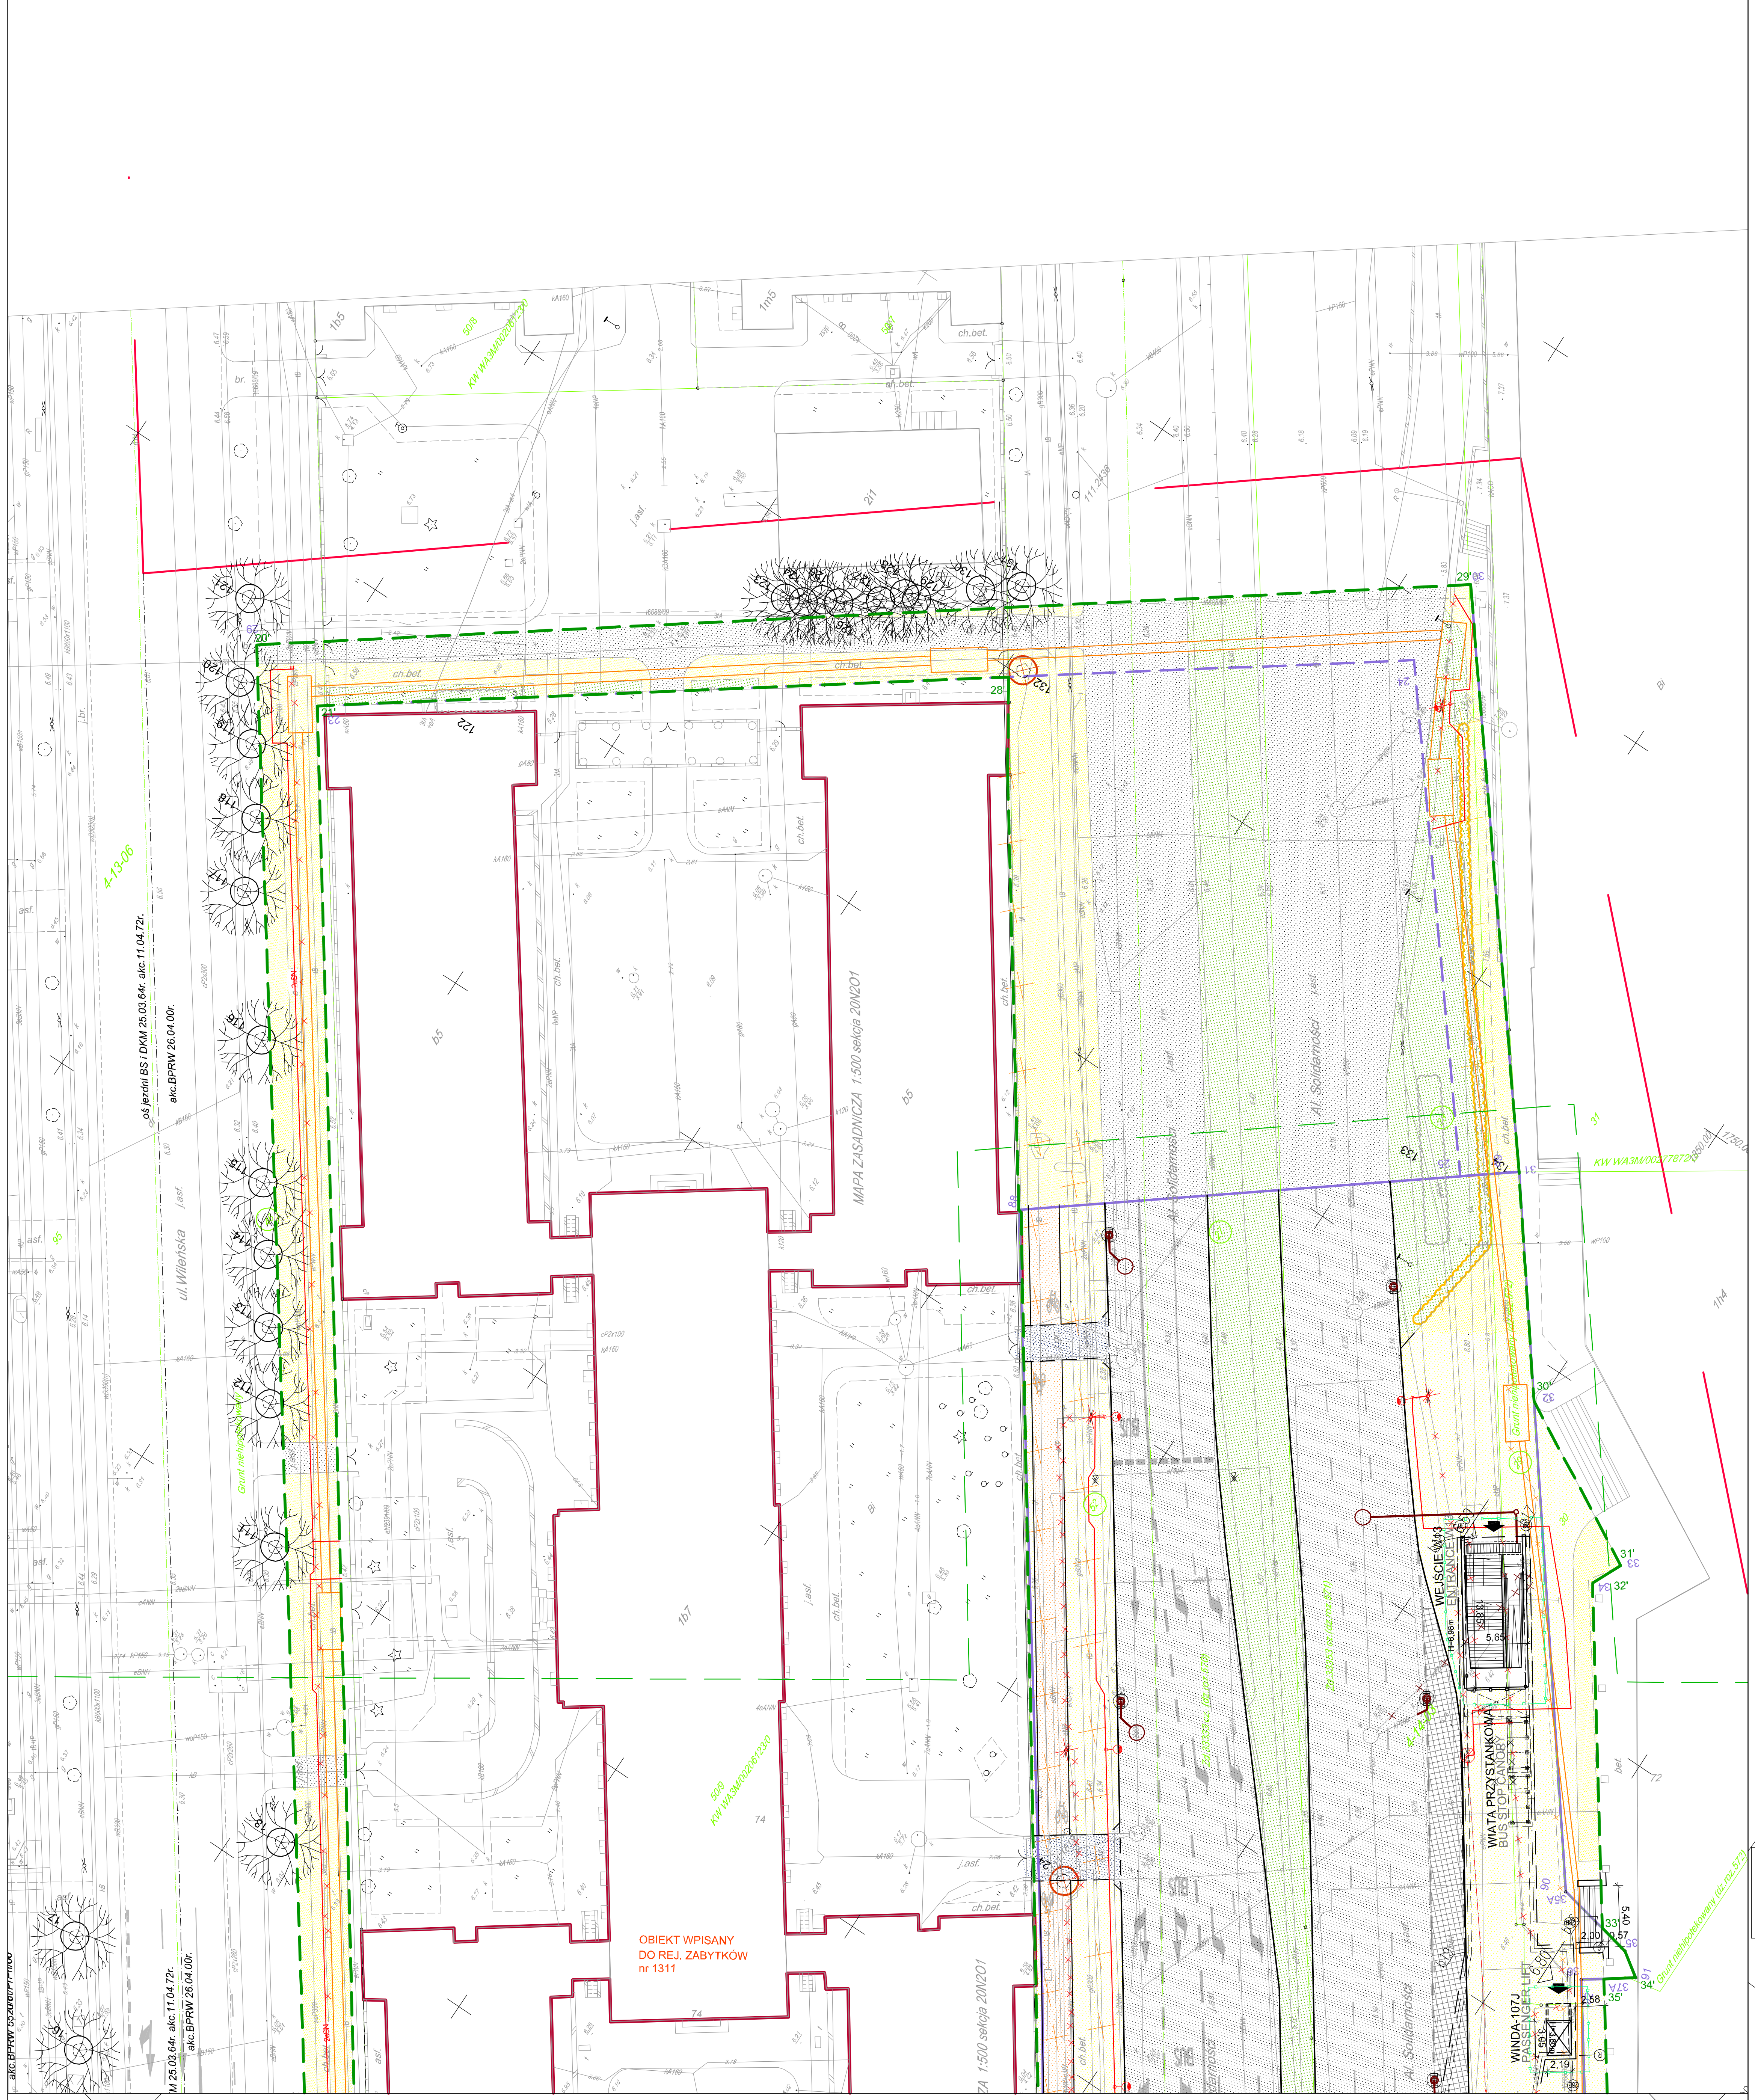

D-ILF-B-C15-ARC-LAY-0001-R00

Mapa do celów projektowych skala 1:250
II Linia Metra: odcinek centralny od torów odstawkowych przy stacji "Rondo Daszyńskiego" do torów odstawkowych przy stacji "Dworzec Wileński" oraz łącznika I linii metra z II linią metra

Table with 3 columns: sytuacja, urządzenie istn., ewidencja. Rows: zagospodarowanie przestrzenne aktual., urządzenie proj. aktualne.

LEGENDA: LEGEND:
GRANICE BORDERS
ELEMENTY ARCHITEKTURY ARCHITECTURE ELEMENTS
INFRASTRUKTURA NAZIEMNA INFRASTRUCTURE ABOVE THE GROUND
SIECI PODZIEMNE UNDERGROUND NETWORK
OBSZARY AREAS
OBIEKTY I OBSZARY ZAŁĄCZONE W SYSTEM OCHRONY KONSERWATORSKIEJ

GOSPODARKA ZIELENIA EXISTING GREENERY DESIGN
PROJEKT ZIELONI GREENERY DESIGN
UWAGI: 1. PRZYŁĄCZA SIECI DO STACJI C15 - WG ODREBNEGO OPRACOWANIA. / Networks connection to the C15 - according to a separate elaboration.
INSTRUKCJA I OŚWIADCZENIE
ZAMIERZENIE BUDOWLANE NR 9 C15 - STACJA DWORZEC WILEŃSKI W WARSZAWIE / DESIGN AND CONSTRUCTION OF THE UNDERGROUND LINE B FROM "RONDÓ DASYŃSKIEGO" STATION TO THE "DWORZEC WILEŃSKI" STATION IN WARSAW