


2017-12-11

PROJEKT - **ORGANIZACJA RUCHU**  
ZŁĄCZENIE  
ZŁĄCZENIE

KOMISJARIAT WŁASZCZYŃSKI  
WYDZIAŁ INFRASTRUKTURY  
KOLEJOWEJ  
Kam. Barbara Kąkas

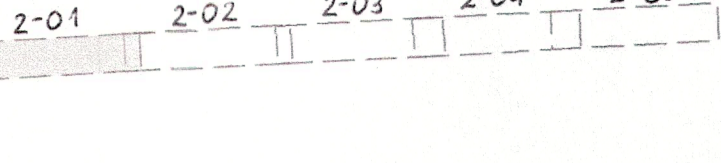

**GDDKiA** Główny Dyrektor Dróg Krajowych i Autostrad  
Zespół Organizacji Ruchu

**GDDKiA**  
Generałna Dyrekcja  
Dróg Krajowych i Autostrad


**UNIBEP** UNIBEP S.A. 17-100 Bielsk Podlaski  
Odsal Drogowy UNIBEP S.A. w Łodzi  
ul. Polgónowa 12  
93-402 Łódź

**Value Engineering Sp. z o.o.**  
ul. Kałkowa 8  
02-515 Warszawa  
tel. (48) 570 380 760  
www.value-eng.pl

**PROJEKT BUDOWLANY**  
II - Część rysunkowa

Plan Silyncyjny Organizacji Ruchu  
od km 97+000 do 98+000

Projektant:	mgr inż. Barbara Pałak	Projektant:	mgr inż. Barbara Pałak
Wykonawca:	mgr inż. Andrzej Włarow	Wykonawca:	mgr inż. Andrzej Włarow
Właściciel:	UNIBEP S.A.	Właściciel:	UNIBEP S.A.
Data:	11.2017	Data:	11.2017

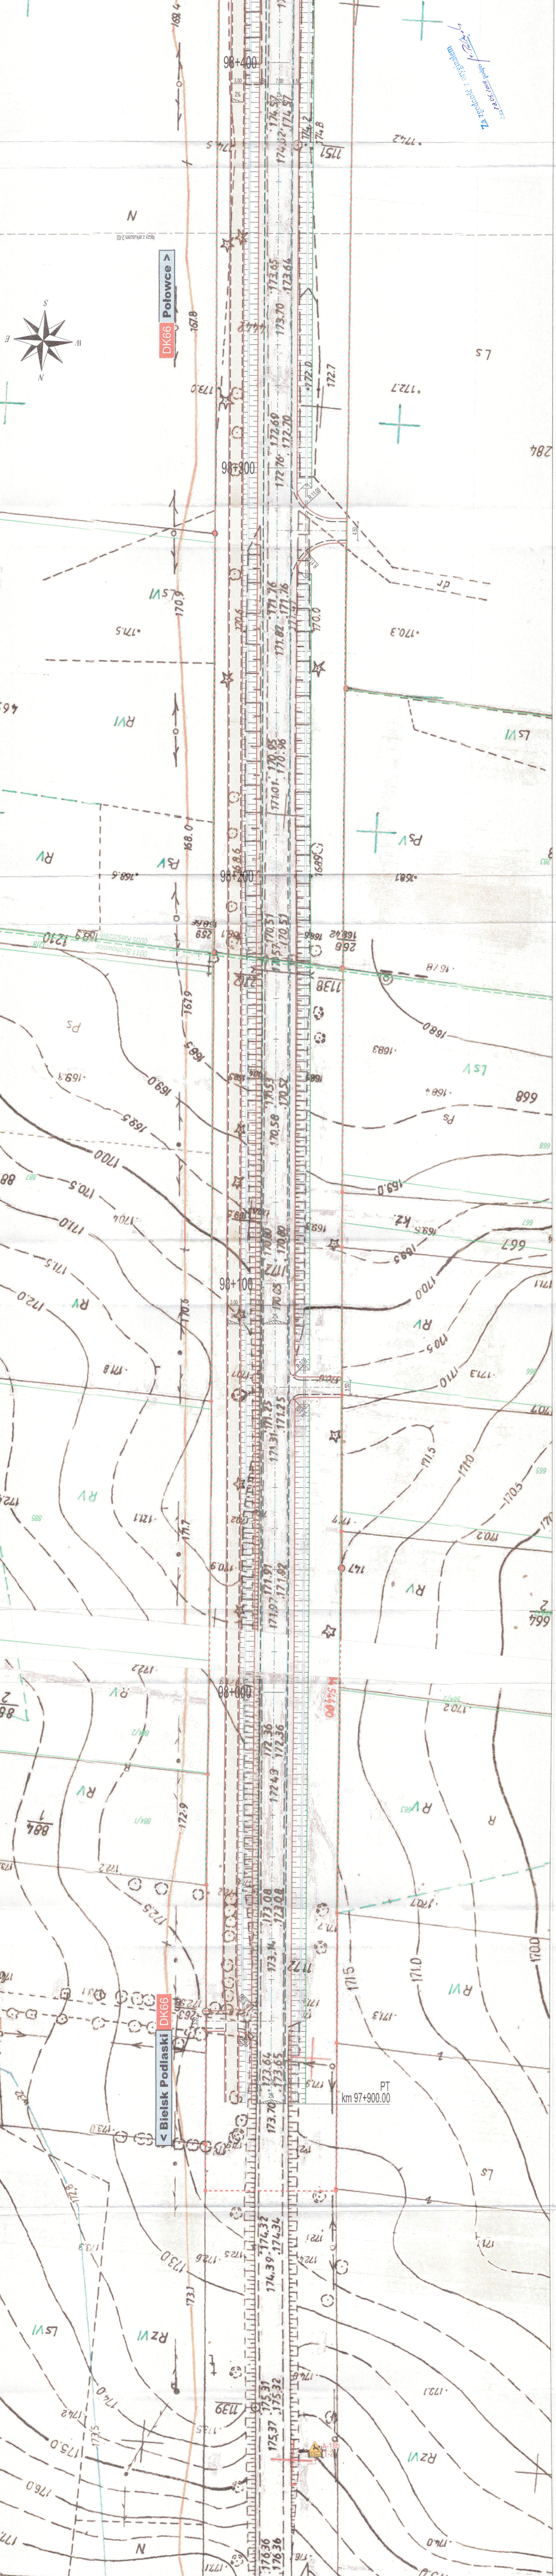

284  
LS  
172.7  
172.2  
175.1  
174.8  
174.2  
174.7  
174.7  
174.2  
174.8  
175.1

Polowce >  
DK66

< Bielsk Podlaski D166

PT  
km 97+900.00