


GDDKIA Oddział w Białymostku
Zespół Oddziałowy
Dyżurnictwo

SKARB PAŃSTWA Generalny Dyrektor Dróg Krajowych i Autostrad ul. Wawrska 1, Warszawa 00-047 Warszawa Reprezentowany przez: Generalną Dyрекcyję Dróg Krajowych i Autostrad ul. Chałubińskiego 2, 00-903 Warszawa	
GDDKIA	
2-05	

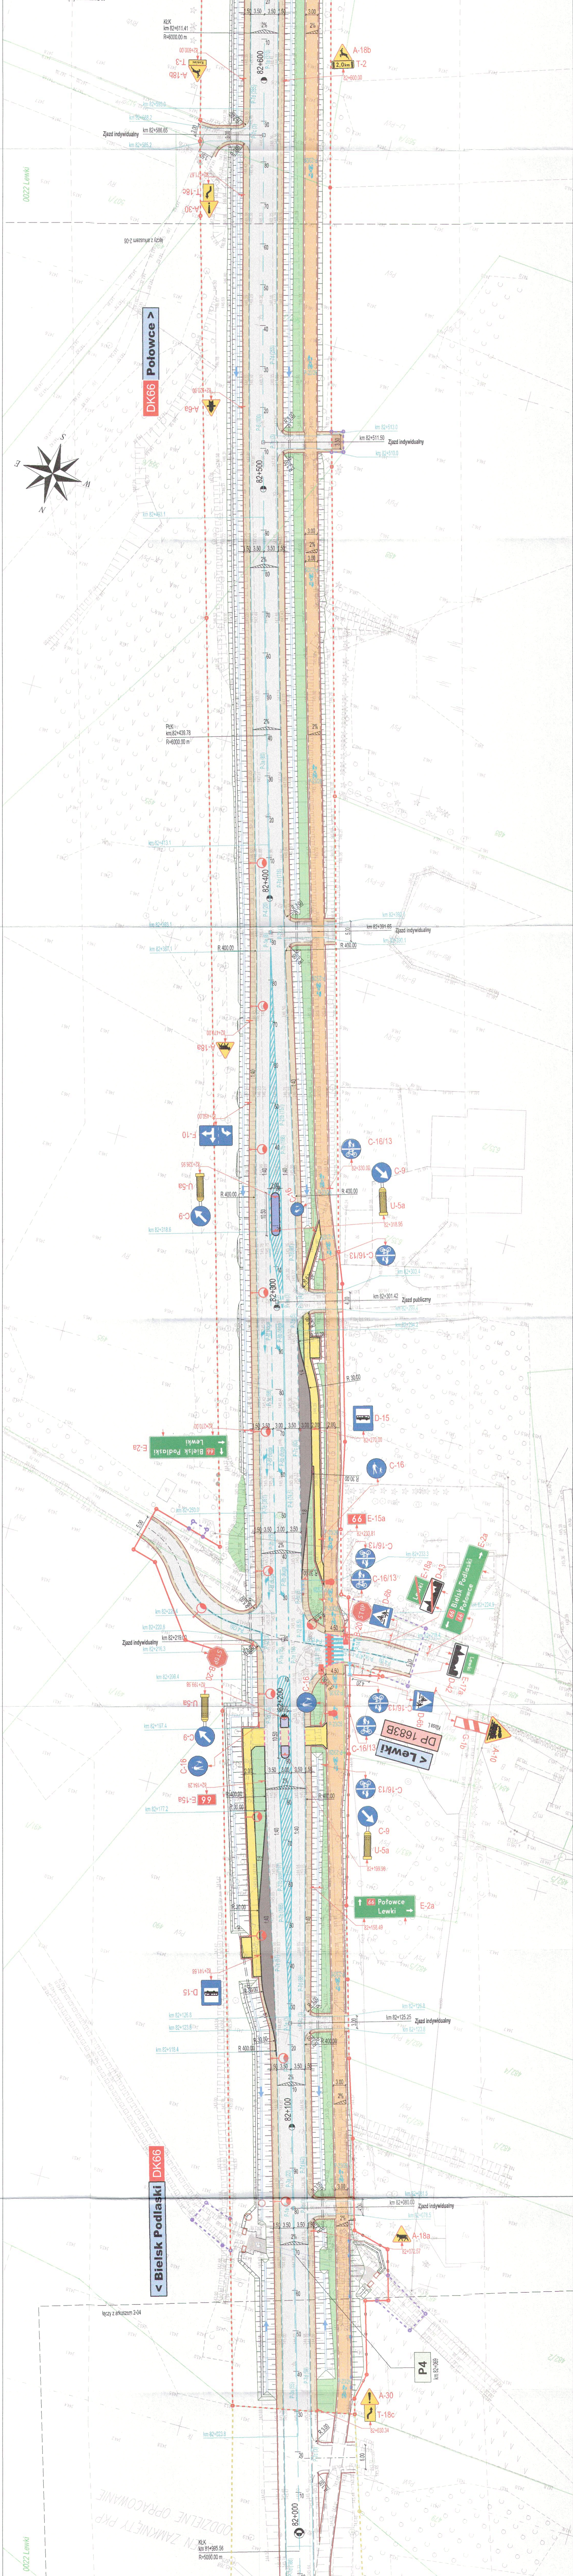


