

GDDKiA oddział w Białymostku
Zespół Ceny Projektów
Organizacji Ruchu

SKARB PAŃSTWA
Generálny Dyrektor Drog Krajowych i Autostrad
Reprezentowany przez:
ul. Witosa 33, 00-647 Warszawa

Generałna Dyrekcja
Drog Krajowych i Autostrad
Oddział w Białymostku
ul. Życiarska 2, 15-103 Białystok

UNIBEP S.A. 17-100 Bielsk Podlaski
Czaszki Drozowy, UNIBEP S.A. w Łonży
ul. Polgornowa 12
18-402 Łomża

Value Engineering Sp. z o.o.
ul. Kępczowa 8
02-818 Warszawa
tel. (+48) 570-360-760
www.value-eng.pl

Nazwa i adres
zamawiającego:
Projekt wykonawczy



Plan Sytuacyjny Organizacji Ruchu
od km 85+000 do km 85+900

Imię i nazwisko:
mgr inż. Krzysztof Zimnik
MAG20190009-0-ENG

Imię i nazwisko:
mgr inż. Barbara Pałak

Imię i nazwisko:
mgr inż. Aleksandra Dobrowolska
UAM420204188

Strona 00
Data: 05.2018
Skala: 1:500
Rozmiar: A0
Numer rysunku: 2-11

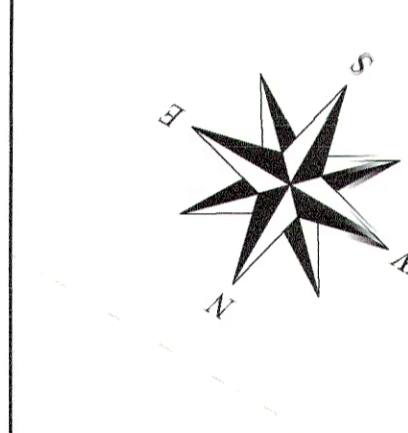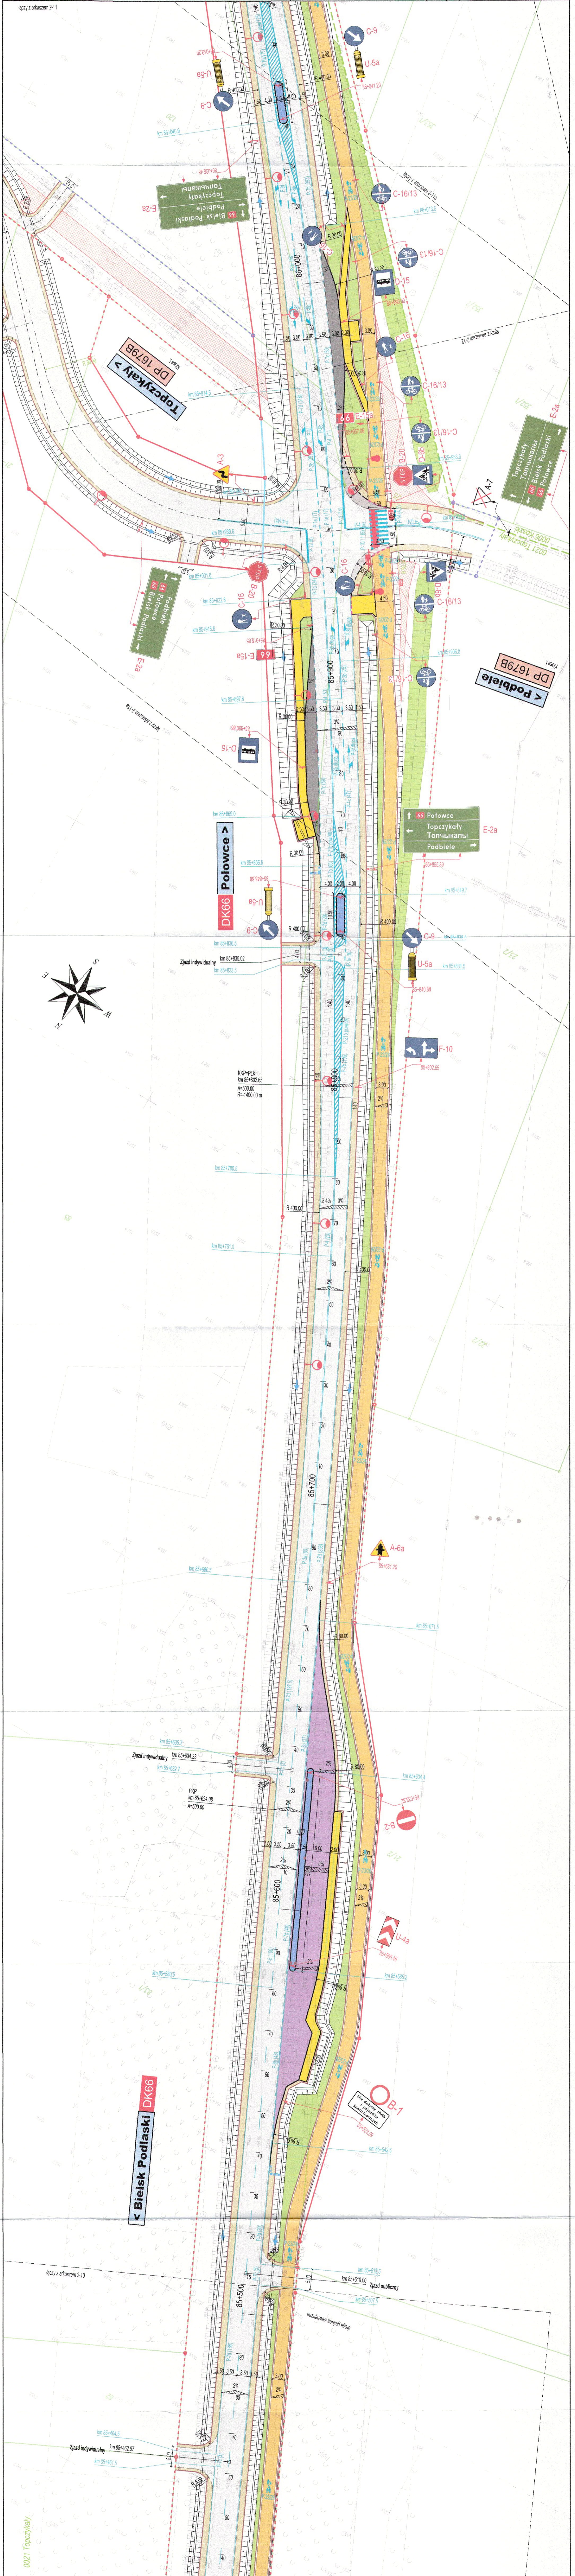

0021 Topczykały

łączy z arkuszem 2-10

Zjazd indywidualny km 85+462.97
km 85+461.5

Zjazd indywidualny km 85+34.23
km 85+32.7

Zjazd indywidualny km 85+82.65
A=500.00
R=1400.00 m

Zjazd indywidualny km 85+922.8
km 85+915.85
km 85+915.6
km 85+915.5


