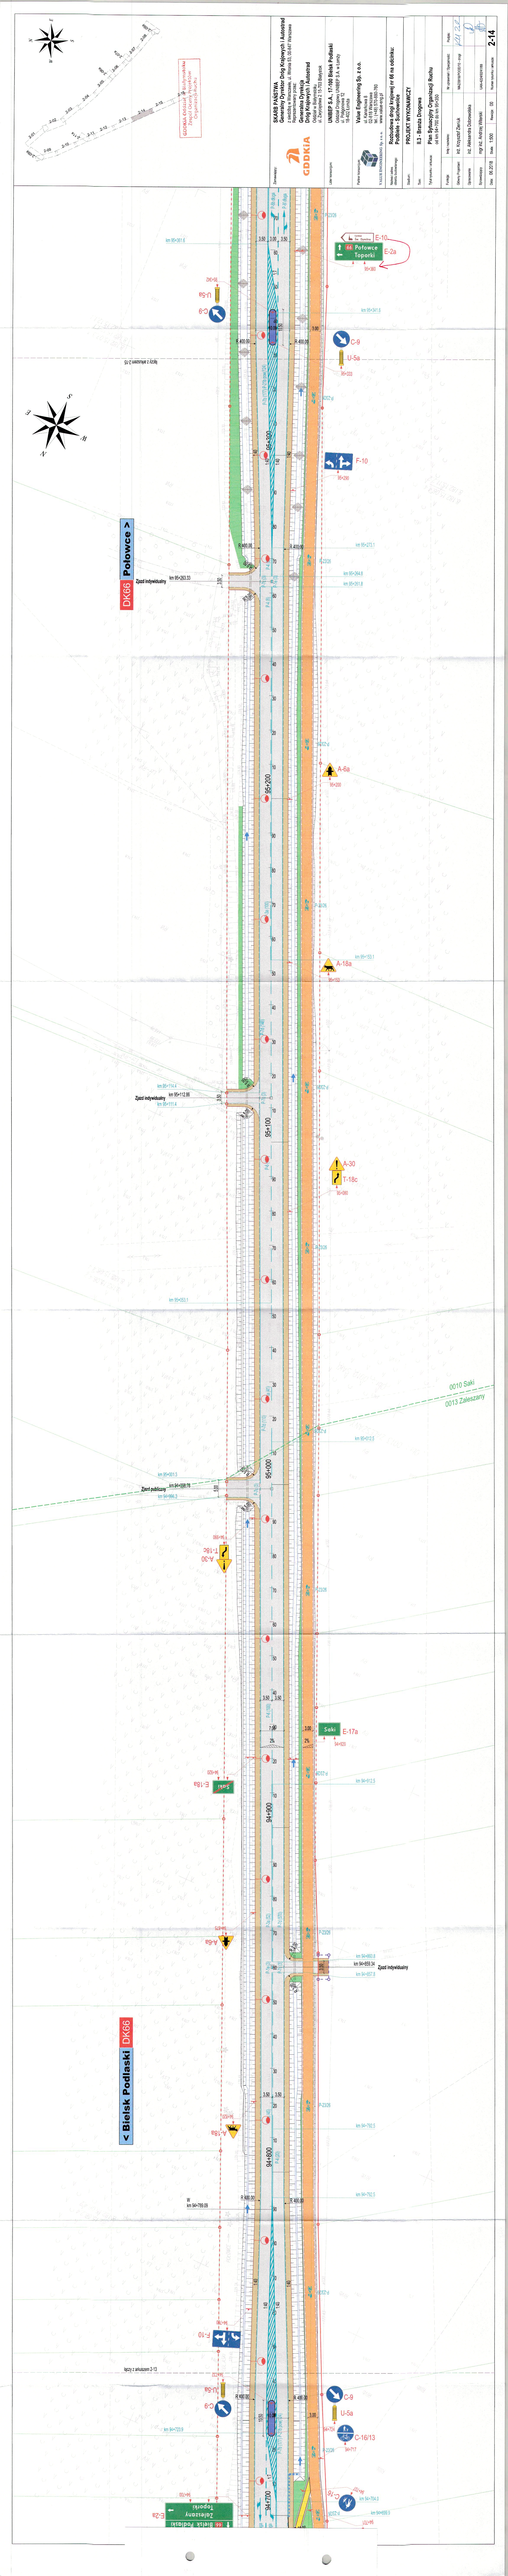
Generalna Dyrekcja
Dróg Krajowych i Autostrad
www.gddkia.gov.pl
GDDKiA
Projektant:
Value Engineering Sp. z o.o.
ul. Zajęcza 7
00-351 Warszawa
tel. 22 416 74 00
www.value-engineering.pl
Autor dokumentacji:
Nazwa obiektu:
Branża:
PROJEKT WYKONAWCZY
Tytuł rysunku:
Plan Sytuacyjny Organizacji Ruchu
Tytuł rysunku uzupełniający:
Skala:
Nr kolejny arkusza:
Nr kolejny arkusza w zestawieniu:
Nr projektu:
Nr rysunku:
Sprawdzał:
mgr inż. Andrzej Wiatrak
Opracował:
mgr inż. Aleksandra Dobrowolska
Kierownik projektu:
mgr inż. Krzysztof Zbrzuski
Projektant:
mgr inż. Aleksandra Dobrowolska
Data:
Podpis:
Uwagi:
2:14
DK66
Połowce >
< Bielsk Podlaski
Połowce
Teparki
Saki
Teparki
0010 Saki
Zjazd indywidualny
Zjazd publiczny
E-10
E-17a
E-18a
E-23a
C-9
U-5a
U-5b
F-10
A-6a
A-18a
A-18b
A-30
T-18c
C-16/13
