


Urząd Miasta Stołecznego Warszawy
Biuro Architektury i Planowania Przestrzennego
ul. Chałubińskiego 1, 00-611 Warszawa
tel. (22) 694 77 63, fax (22) 694 77 64
e-mail: biuro@miasto.waw.pl

PRZEKRÓJ TYPOWY ULICY ŚWIATOWIDA ZA SKRZYŻOWANIEM (Z PERONEM TRAMWAJOWYM I ZATOKĄ AUTOBUSOWĄ)

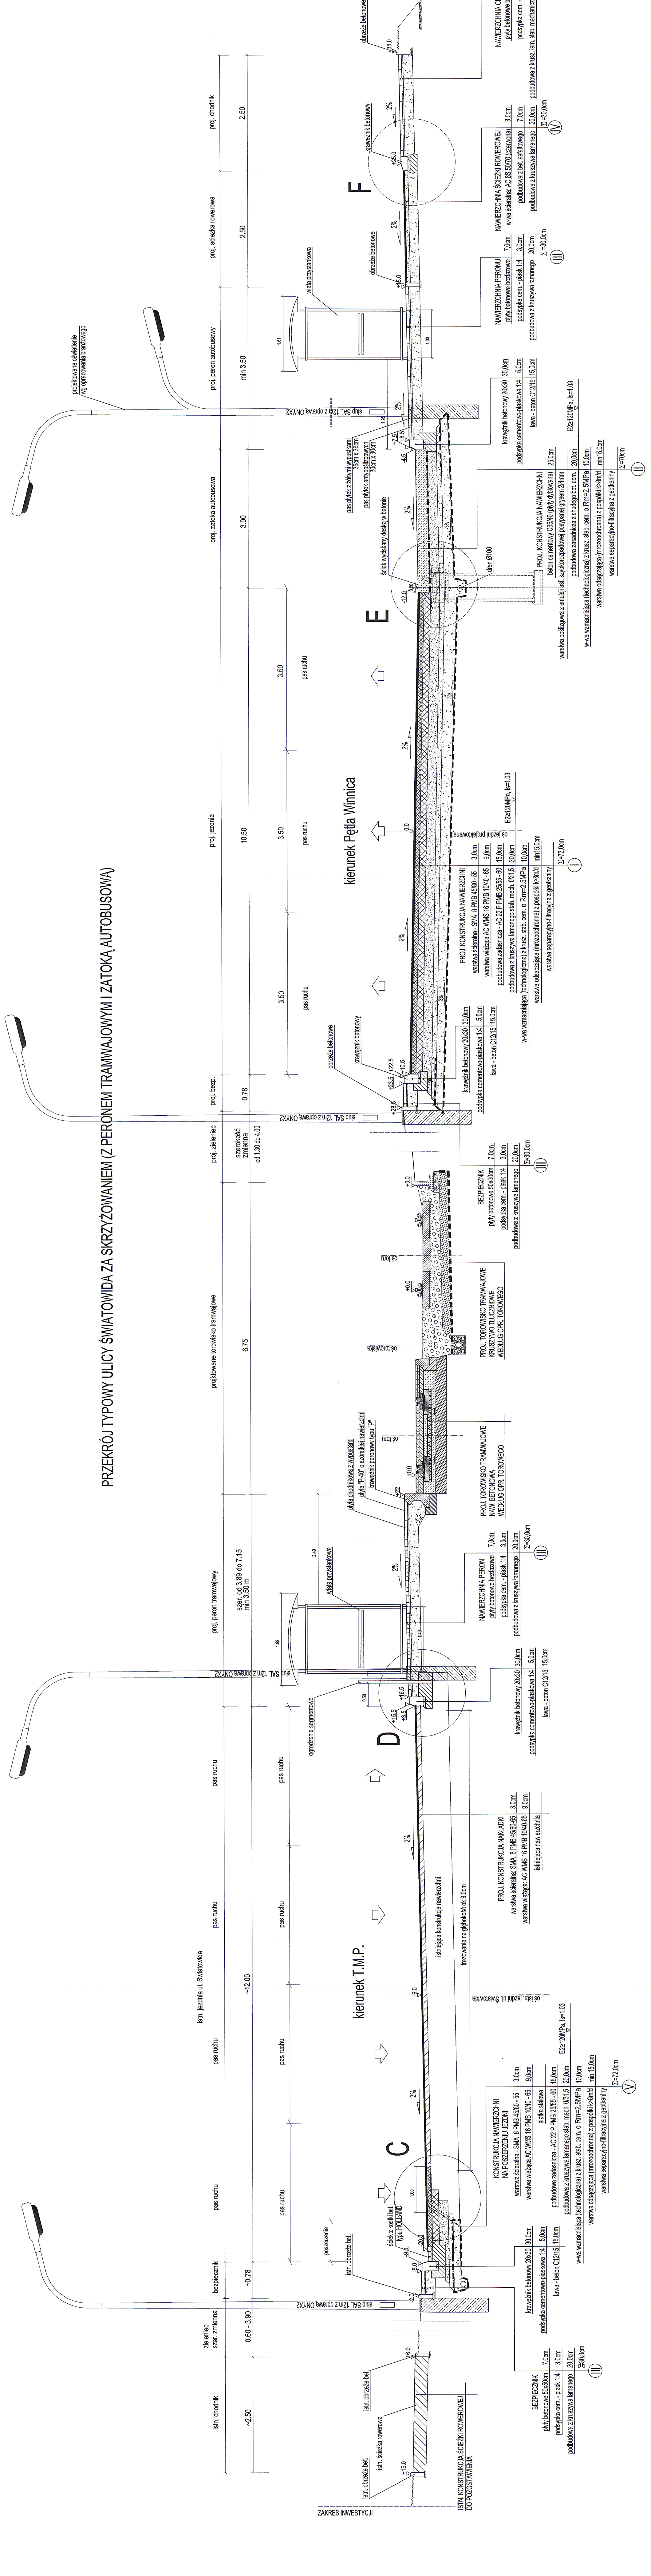

KLASA TECHNICZNA DROGI: "Z"
PRĘDKOŚĆ PROJEKTOWA: 50km/h
PRZEKROJE: 2X3
WYSOKOŚĆ SKRANI: 4,60m
OBCIĄŻENIE NAW. RUCHEM: 115kN/6s
KATEGORIA RUCHU: KR5

MP MOSTY		MP MOSTY Sp. z o.o. ul. Chałubińskiego 15 00-611 Warszawa tel. 022 312 15 78 fax 022 312 15 79 biuro@mpmosty.pl	
Rodzaj projektu:	PROJEKT ZAGOSPODAROWANIA TERENU	DRÓGOWA	Data: 06.2013
Utworzone nr:	IO/269/2008	06.2013	
oraz	4/2009	06.2013	
PRZEBUDOWA UKŁADU DROGOWEGO			
PRZEBUDOWA UKŁADU DROGOWEGO			
Typy rysunków:	Typy rysunków:	Nr rysunku:	1:50
Funelcja:	Typy rysunków:	Nr rysunku:	1:50
Projektant:	mgr inż. Łukasz Jordanek	Projektant:	mgr inż. Łukasz Jordanek
Projektant:	mgr inż. Przemysław Dybał	Projektant:	mgr inż. Przemysław Dybał
Sprawdził:	mgr inż. Paweł Samak	Sprawdził:	mgr inż. Paweł Samak