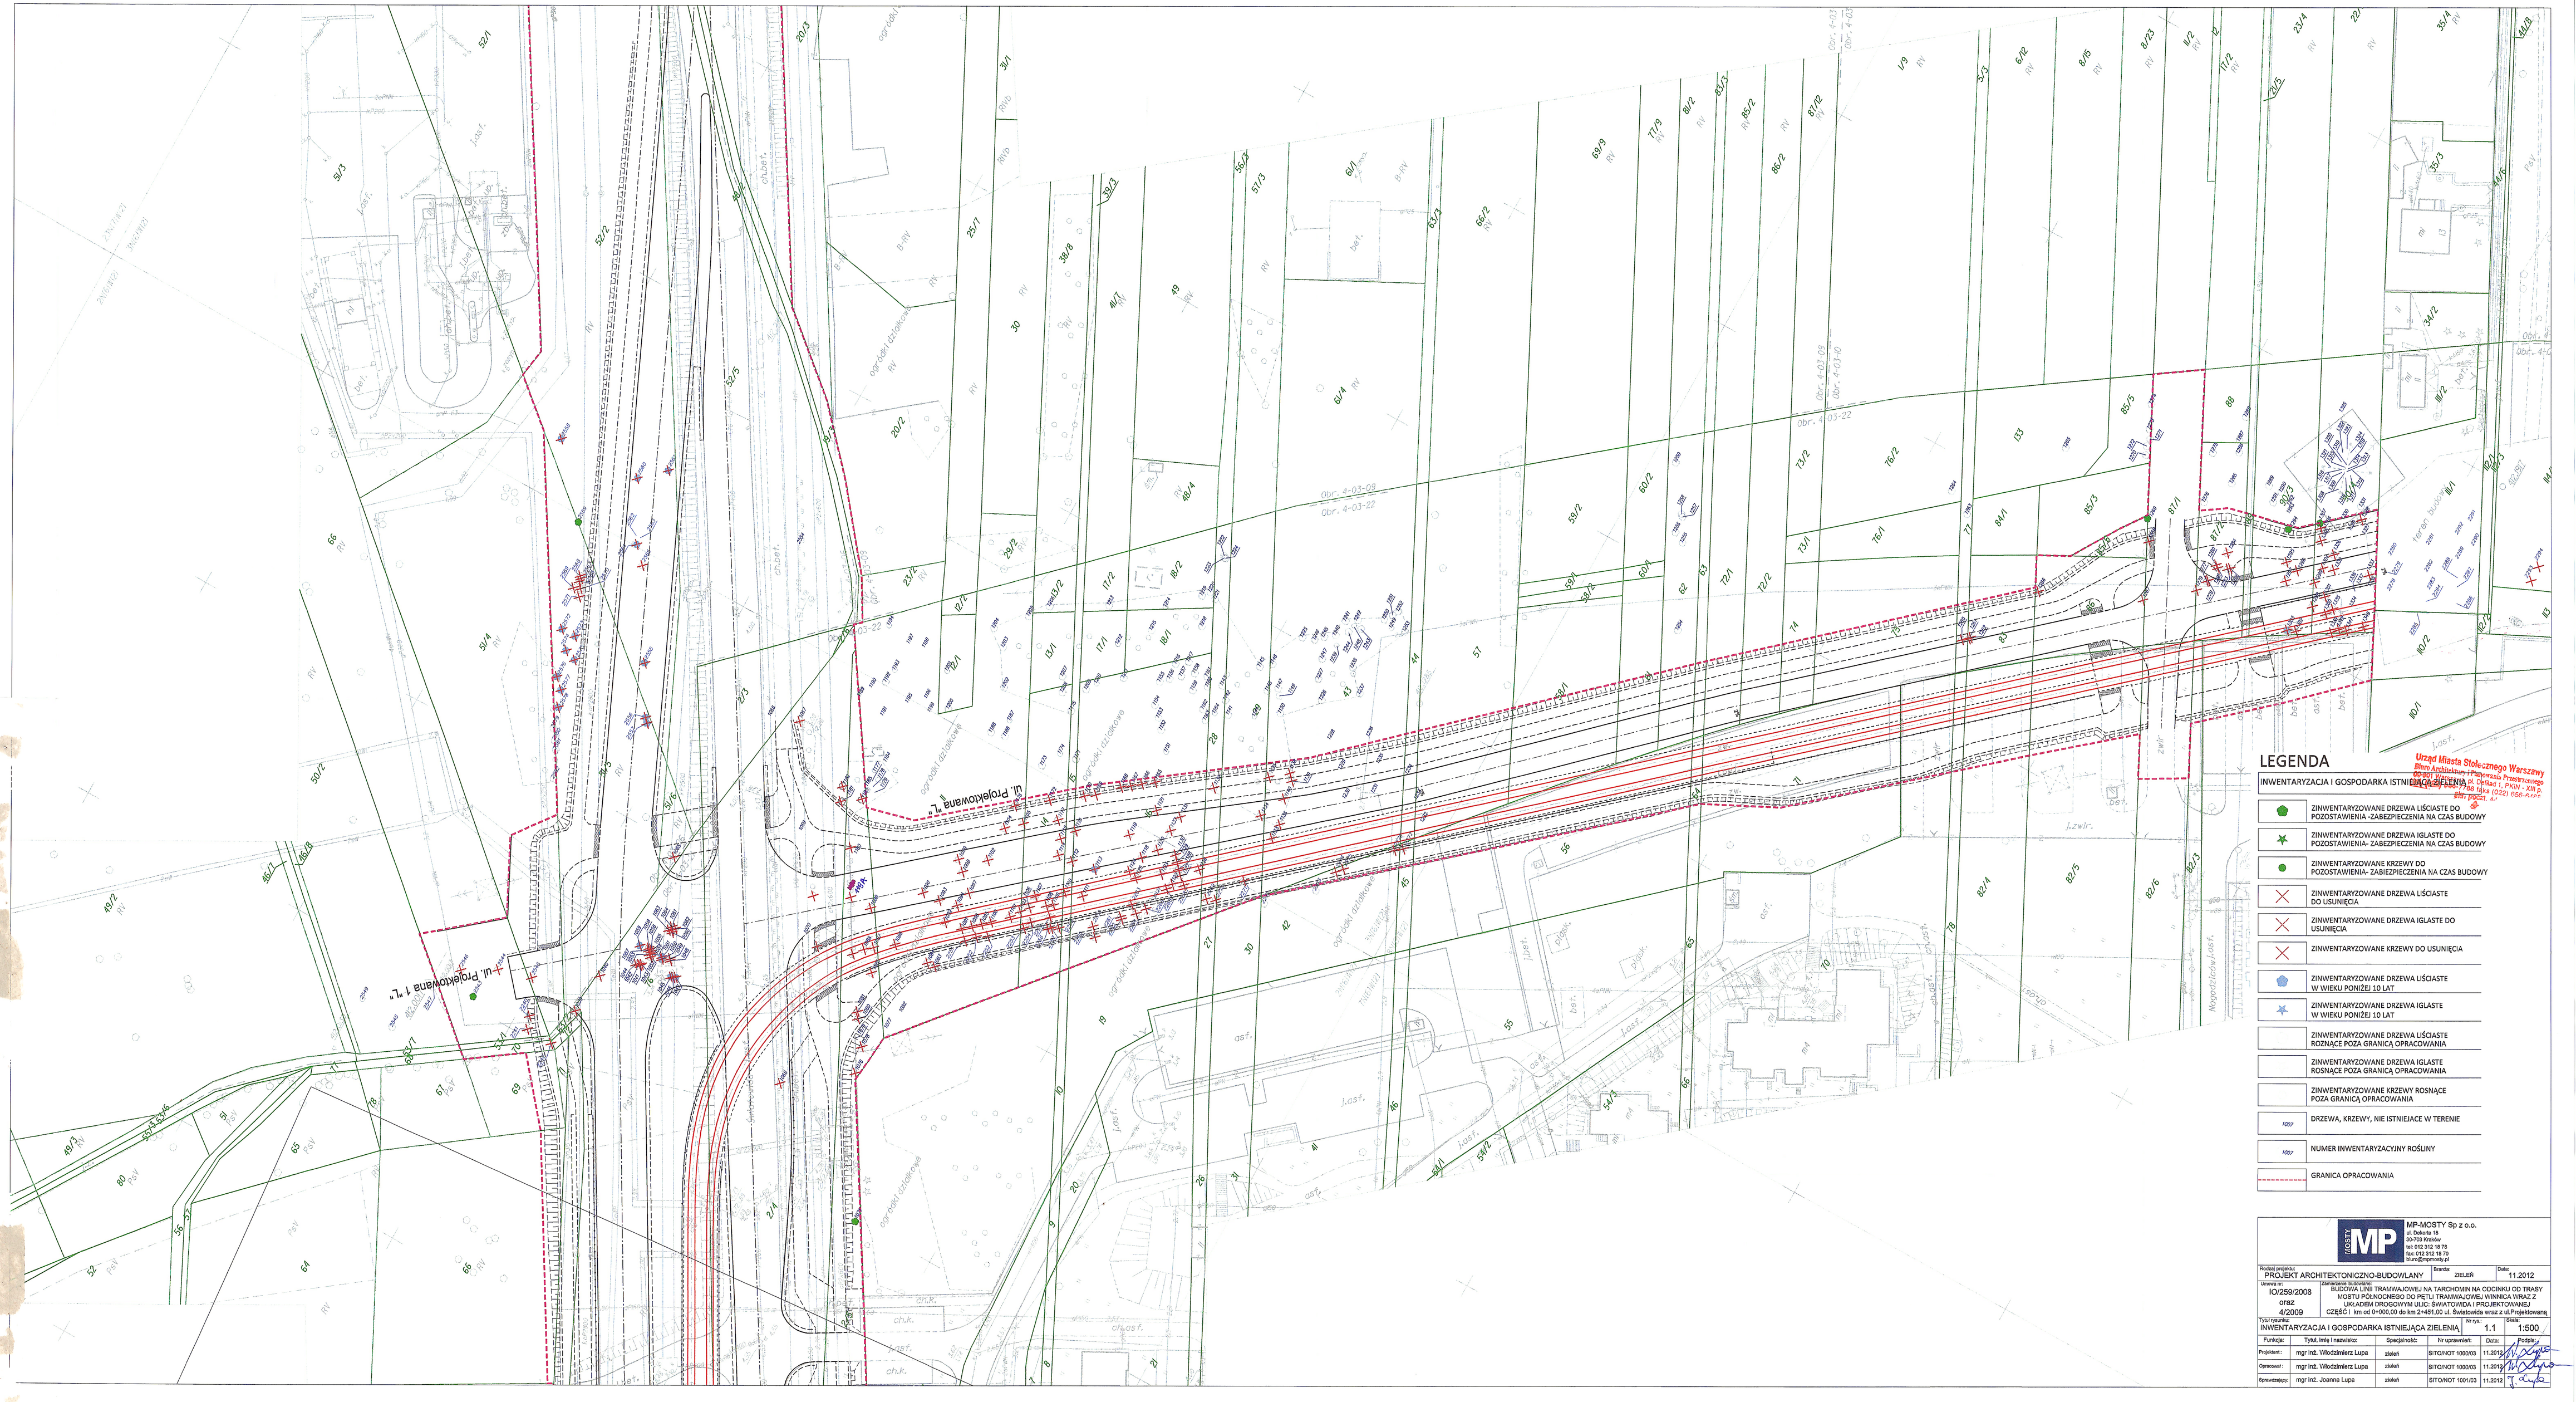
ul. projektowana "L"
ul. projektowana "L"
Obr. 4-03-09
Obr. 4-03-22
Obr. 4-03-10
Obr. 1-03
Obr. 1-03
Obr. 4-03
Obr. 4-03
Obr. 4