


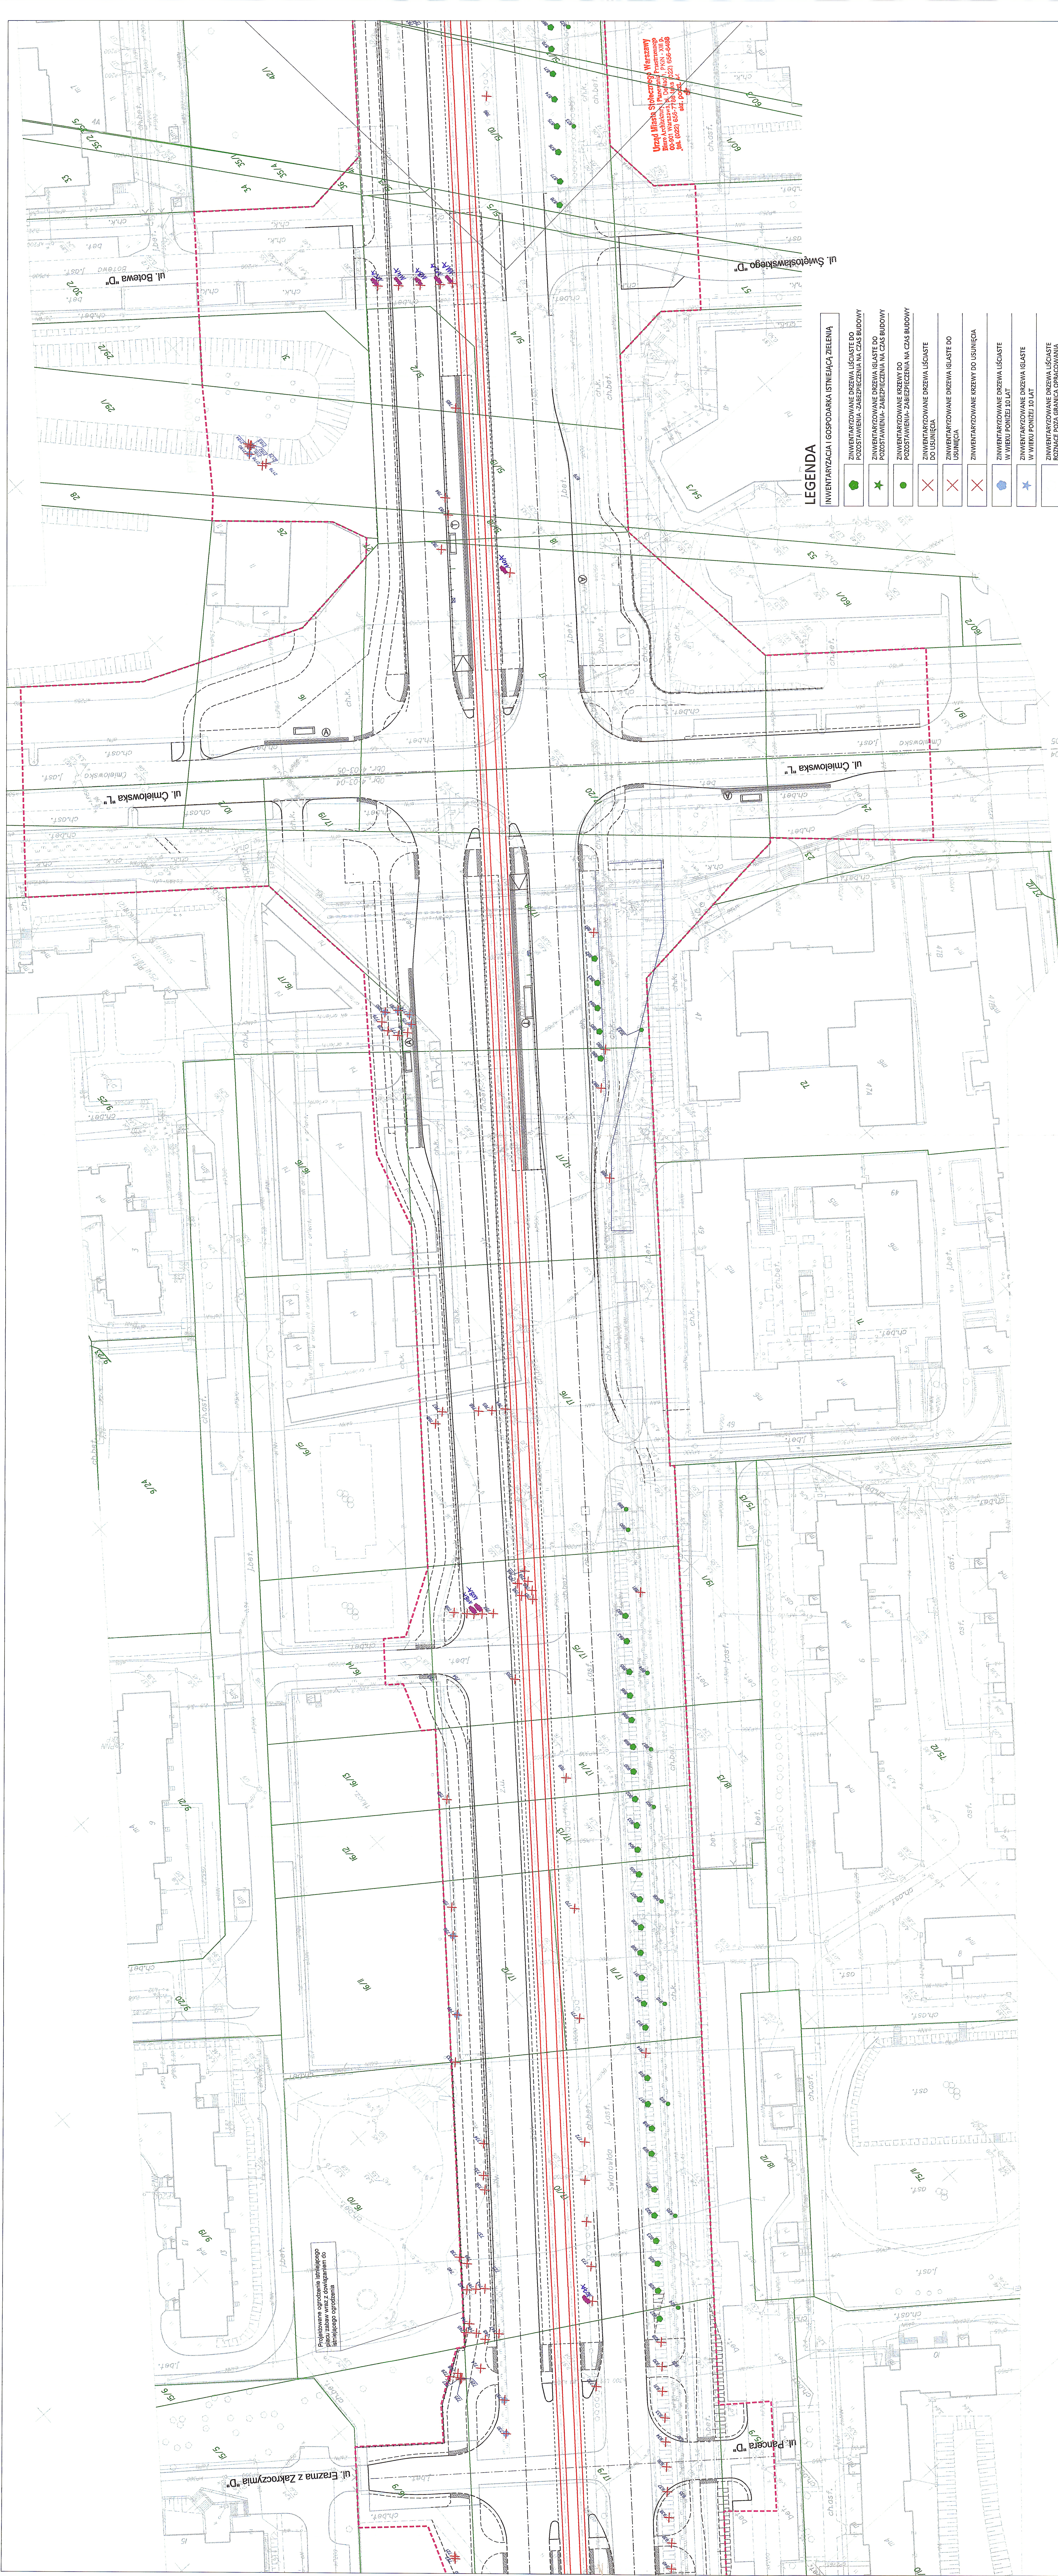

LEGENDA

INWENTARYZACJA I GOSPODARKA STNIEJACĄ ZIELENIA	
	ZINWENTARYZOWANE DRZEWA I ŁĄSKIE DO POZOSTAWIENIA - ZABEZPECZENIE W CASIE BUDOWY
	ZINWENTARYZOWANE DRZEWA I ŁĄSKIE DO POZOSTAWIENIA - ZABEZPECZENIE W CASIE BUDOWY
	ZINWENTARYZOWANE DRZEWA I ŁĄSKIE DO POZOSTAWIENIA - ZABEZPECZENIE W CASIE BUDOWY
	ZINWENTARYZOWANE DRZEWA I ŁĄSKIE DO USUNIĘCIA
	ZINWENTARYZOWANE DRZEWA I ŁĄSKIE DO USUNIĘCIA
	ZINWENTARYZOWANE KRWIŻY DO USUNIĘCIA
	ZINWENTARYZOWANE DRZEWA I ŁĄSKIE W WIEKU PONIEŻ 10 LAT
	ZINWENTARYZOWANE DRZEWA I ŁĄSKIE W WIEKU PONIEŻ 10 LAT
	ZINWENTARYZOWANE DRZEWA I ŁĄSKIE W WIEKU PONIEŻ 10 LAT
	ZINWENTARYZOWANE DRZEWA I ŁĄSKIE ROZWIĄZANE POD GRANICĄ OPRACOWANIA
	ZINWENTARYZOWANE DRZEWA I ŁĄSKIE ROZKŁĄCZANE POD GRANICĄ OPRACOWANIA
	ZINWENTARYZOWANE KRWIŻY ROZKŁĄCZANE POZA GRANICĄ OPRACOWANIA
1007	DRZEWA, KRWIŻY, NIE STNIEJĄCE W TERENIE
1009	NUMER INWENTARYZACYJNY ROŚLINY
	GRANICA OPRACOWANIA

Projektowane ogrodzenie istniejącego placu zabaw wraz z dowiązaniem do

MP-MOSTY Sp z o.o.
ul. Dąbarta 18

MP-MOSTY Sp z o.o.
ul. Dąbarta 18

projekt	Strona: 1	Data: 11.2012
PROJEKT ARCHITEKTONICZNO-BUDOWLANY		

25/09/2008
Zamierzenie budowlane:
**BUDOWA LINII TRAMWAJOWEJ NA TARCHOMIN NA ODCINKU OD TRASY
MOSTU POŁNOCNIEGO DO PĘTLI TRAMWAJOWEJ WINNICA WRAZ Z**

4/2009	URZĄDEM DROGOWYM ULIC: ŚWIATOWIDA I PROJEKTOWANEJ CZĘŚĆ I km od 0+000,00 do km 2+451,00 ul. Światowida wraz z ul. Projektowane	nr rys:	skala:
--------	--	---------	--------

Tytuł, imię i nazwisko:		Specjalność:		Nr uprawnień:		Data:		Podpis:	
						1.3		1:500	

mgr inż. Włodzimierz Łupa	złoty	SITONOT 100003	11.2012	<i>[Signature]</i>
mgr inż. Włodzimierz Łupa	złoty	SITONOT 100009	11.2012	<i>[Signature]</i>

mgr inż. Joanna Lupe	złteń	SITONOT 100103	11.2012	J. Lupe
mgr inż. Joanna Lupe	złteń	SITONOT 100103	11.2012	J. Lupe