


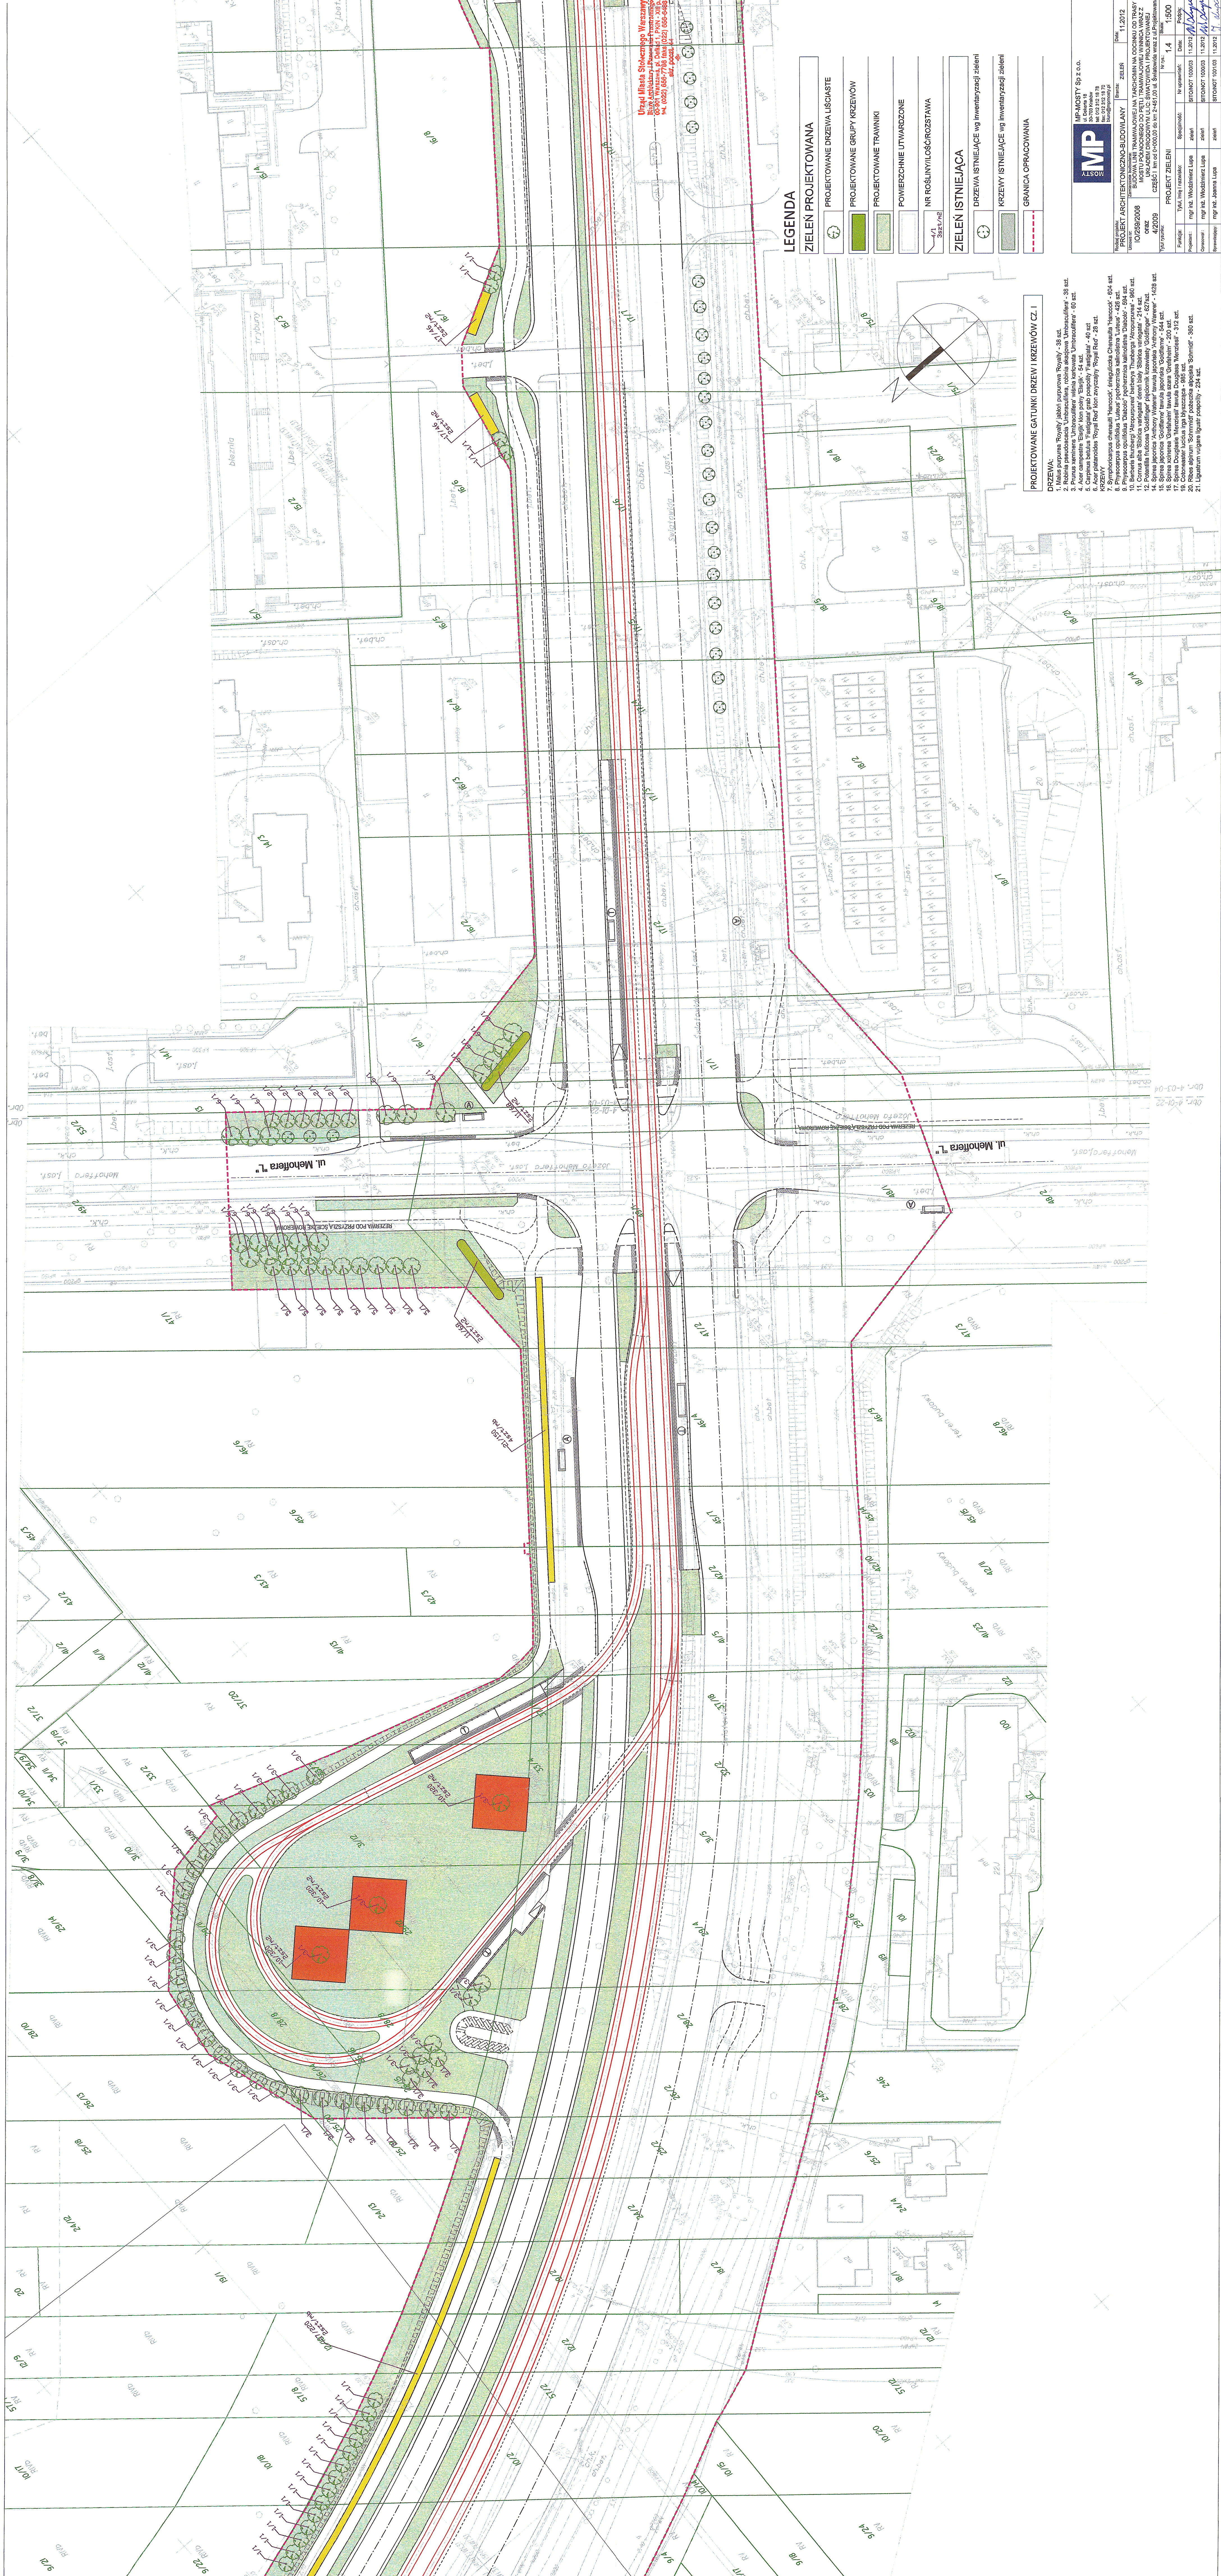

LEGENDA

ZIELEŃ PROJEKTOWANA

- | | |
|---|-------------------------------|
|  | PROJEKTOWANE DRZEWA LIŚCIASTE |
|  | PROJEKTOWANE GRUPY KRZEWÓW |
|  | PROJEKTOWANE TRAWNIKI |
|  | POWIERZCHNIE UTWARDZONE |
|  | NR ROŚLINY/LIŚĆ/ROZSTAWA |

ZIELEŃ ISTNIEJĄCA

- | | |
|---|---|
|  | DRZEWA ISTNIEJĄCE wg inwentaryzacji zieleni |
|  | KRZEWY ISTNIEJĄCE wg inwentaryzacji zieleni |
|  | GRANICA OPRACOWANIA |

PROJEKTOWANE GATUNKI DRZEW I KRZEWÓW CZ. I

- [illegible]

[illegible]