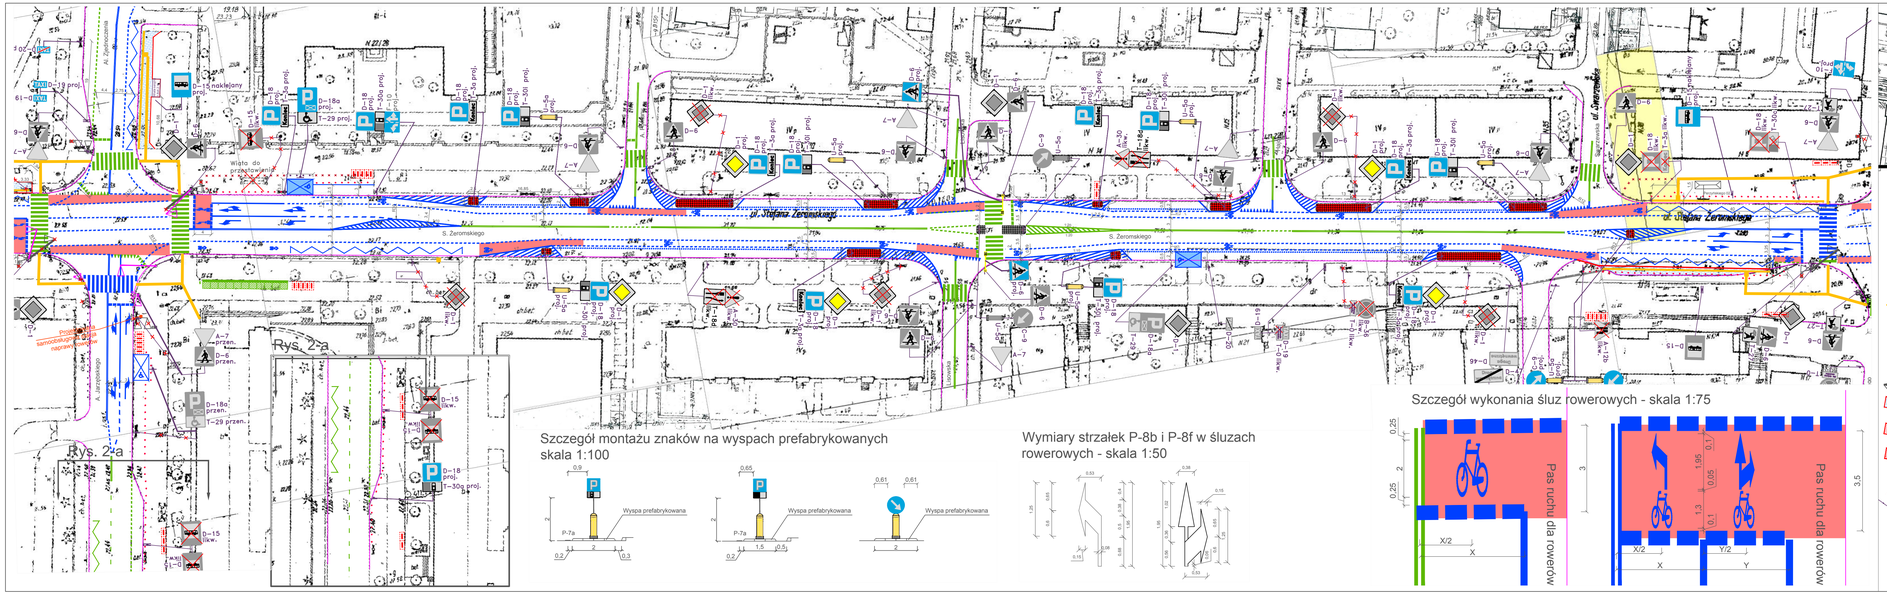

Szczegół montażu znaków na wyspach prefabrykowanych
skala 1:100

Wymiary strzałek P-8b i P-8f w śluzach
rowerowych - skala 1:50

Szczegół wykonania śluz rowerowych - skala 1:75

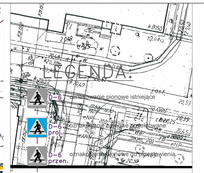

- D-6 likw. — oznakowanie pionowe do likwidacji
- oznakowanie poziome istniejące
- oznakowanie poziome projektowane
- oznakowanie poziome do usunięcia
- czerwony kolor nawierzchni
- wiata przystankowa
- pas ostrzegawczy/linie prowadzące/ pole uwagi/pole oczekiwania
- azyl prefabrykowany projektowany/istniejący
- słupki blokujące U-12c istniejące/ projektowane/do likwidacji
- stojak rowerowy projektowany/istniejący
- sygnalizatory istniejące
- wypłytowanie peronu przystankowego projektowane
- bitumiczna nawierzchnia projektowanej drogi dla rowerów
- nawierzchnia projektowanej wyspy dzielącej
- krawężniki projektowane wysokie/wtopione
- wygrodzenie U-12b istniejące/likwidowane
- doświetlenie przejścia dla pieszych typu SP6-

Plan sytuacyjny skala 1:16000

