
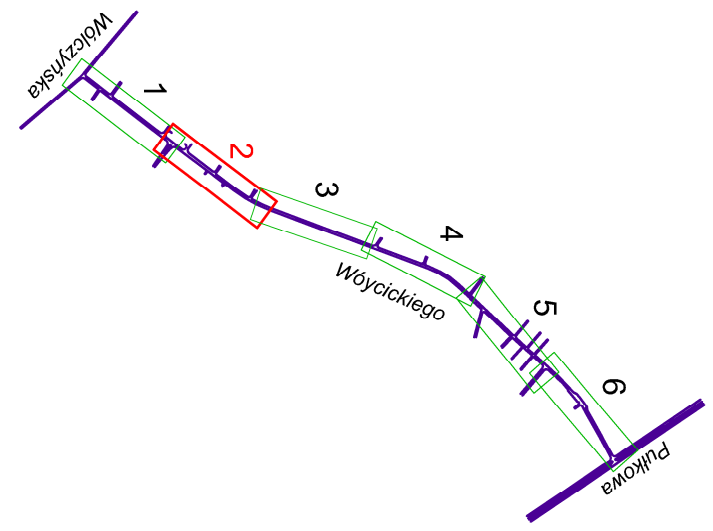


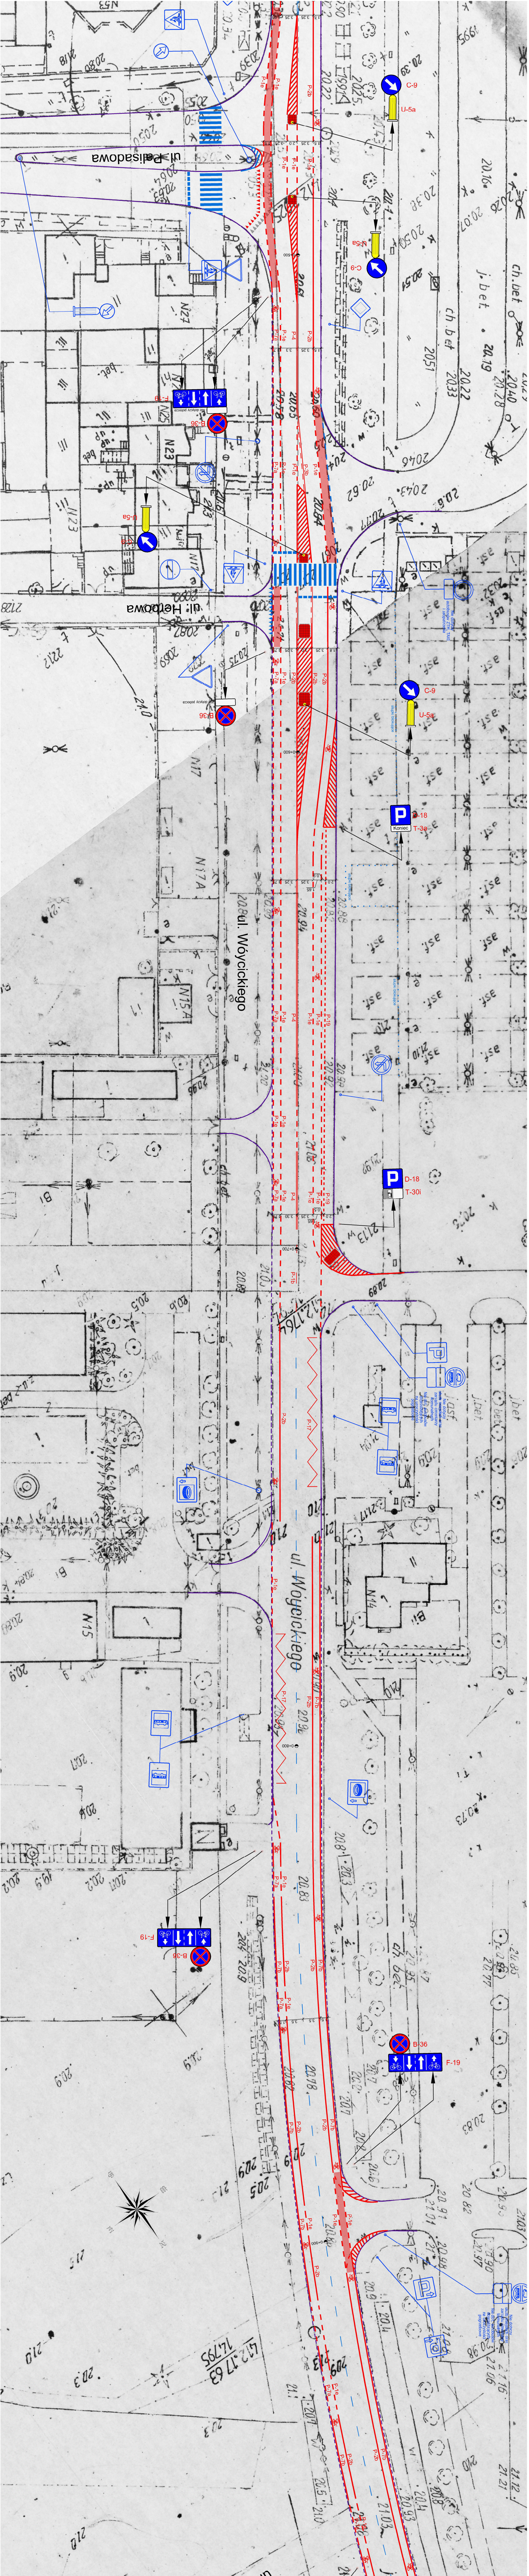

**zm**

Zespół Techniczny Miejskiego
Urzędu Miasta w Warszawie
ul. Żelazna 61
01-650 Warszawa
tel. 22 62 61 10 00

Wykonano:
STANOWISZCZENIE ZIELONE MIASTO
ul. Nowa 100, tel. 22 62 61 11 11

Miejski Urząd Miejski	
Projekt organizacji ruchu	
na ul. Wojcieckiego w Warszawie	
Miejski Urząd Miejski	
Stacja Organizacja Ruchu	
Etap projektu	
11 - do akceptacji ZTM	
Autor:	
Krzysztof Rygiel	
Data:	
1. 5. 2013	
Liczba:	
2	