
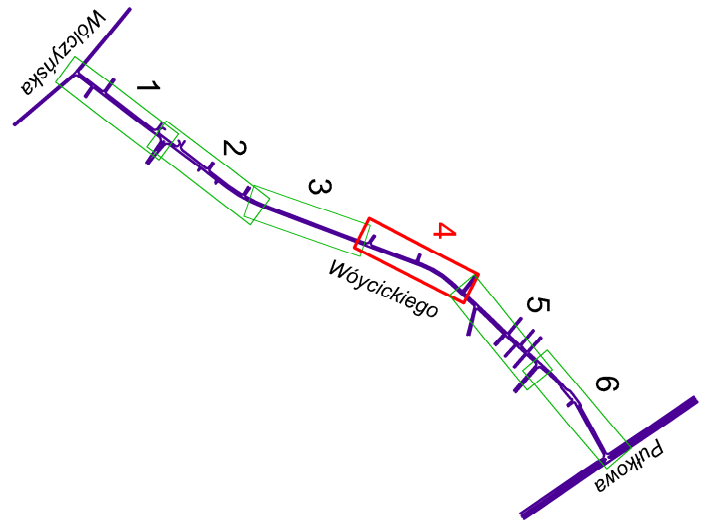


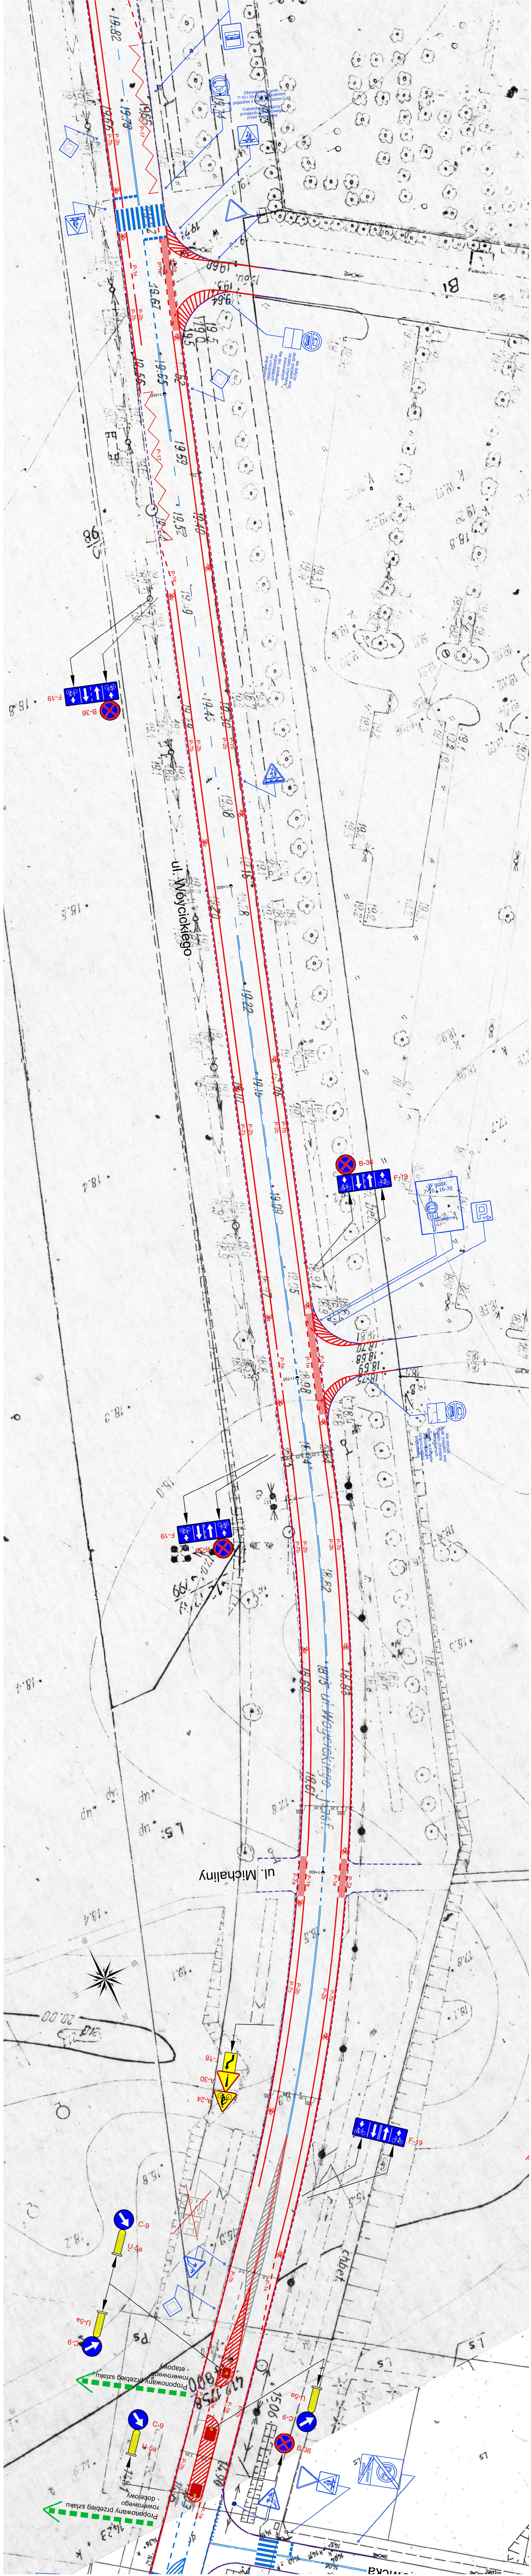

**ZTM**

Zarząd Transportu Miejskiego
ul. Kaszubska 51
00-525 Warszawa
tel. 0 22 6598146

Województwo
STOWARZYSZENIE ZIELONE MIASTOWIE
ul. Nowogrodzka 466 00-495 Warszawa
tel./fax: 22 8217777

Nazwa organizatora		Projekt organizacji ruchu	
Nazwa projektu		na ul. Weyssokiego w Warszawie	
Etap projektu		Stan Organizacji Ruchu	
Zakres		1,1 - od skrzyżowania z ul. Michaliny	
Skala		Kryteria rysunku	
Zakres		1: 400	
Zakres		01.10.2013	
		4	